


申請人:台陽電股份有限公司  
 申請位置:台南市官田區隆田里中山路一段129號  
 設置容量:82.8KW

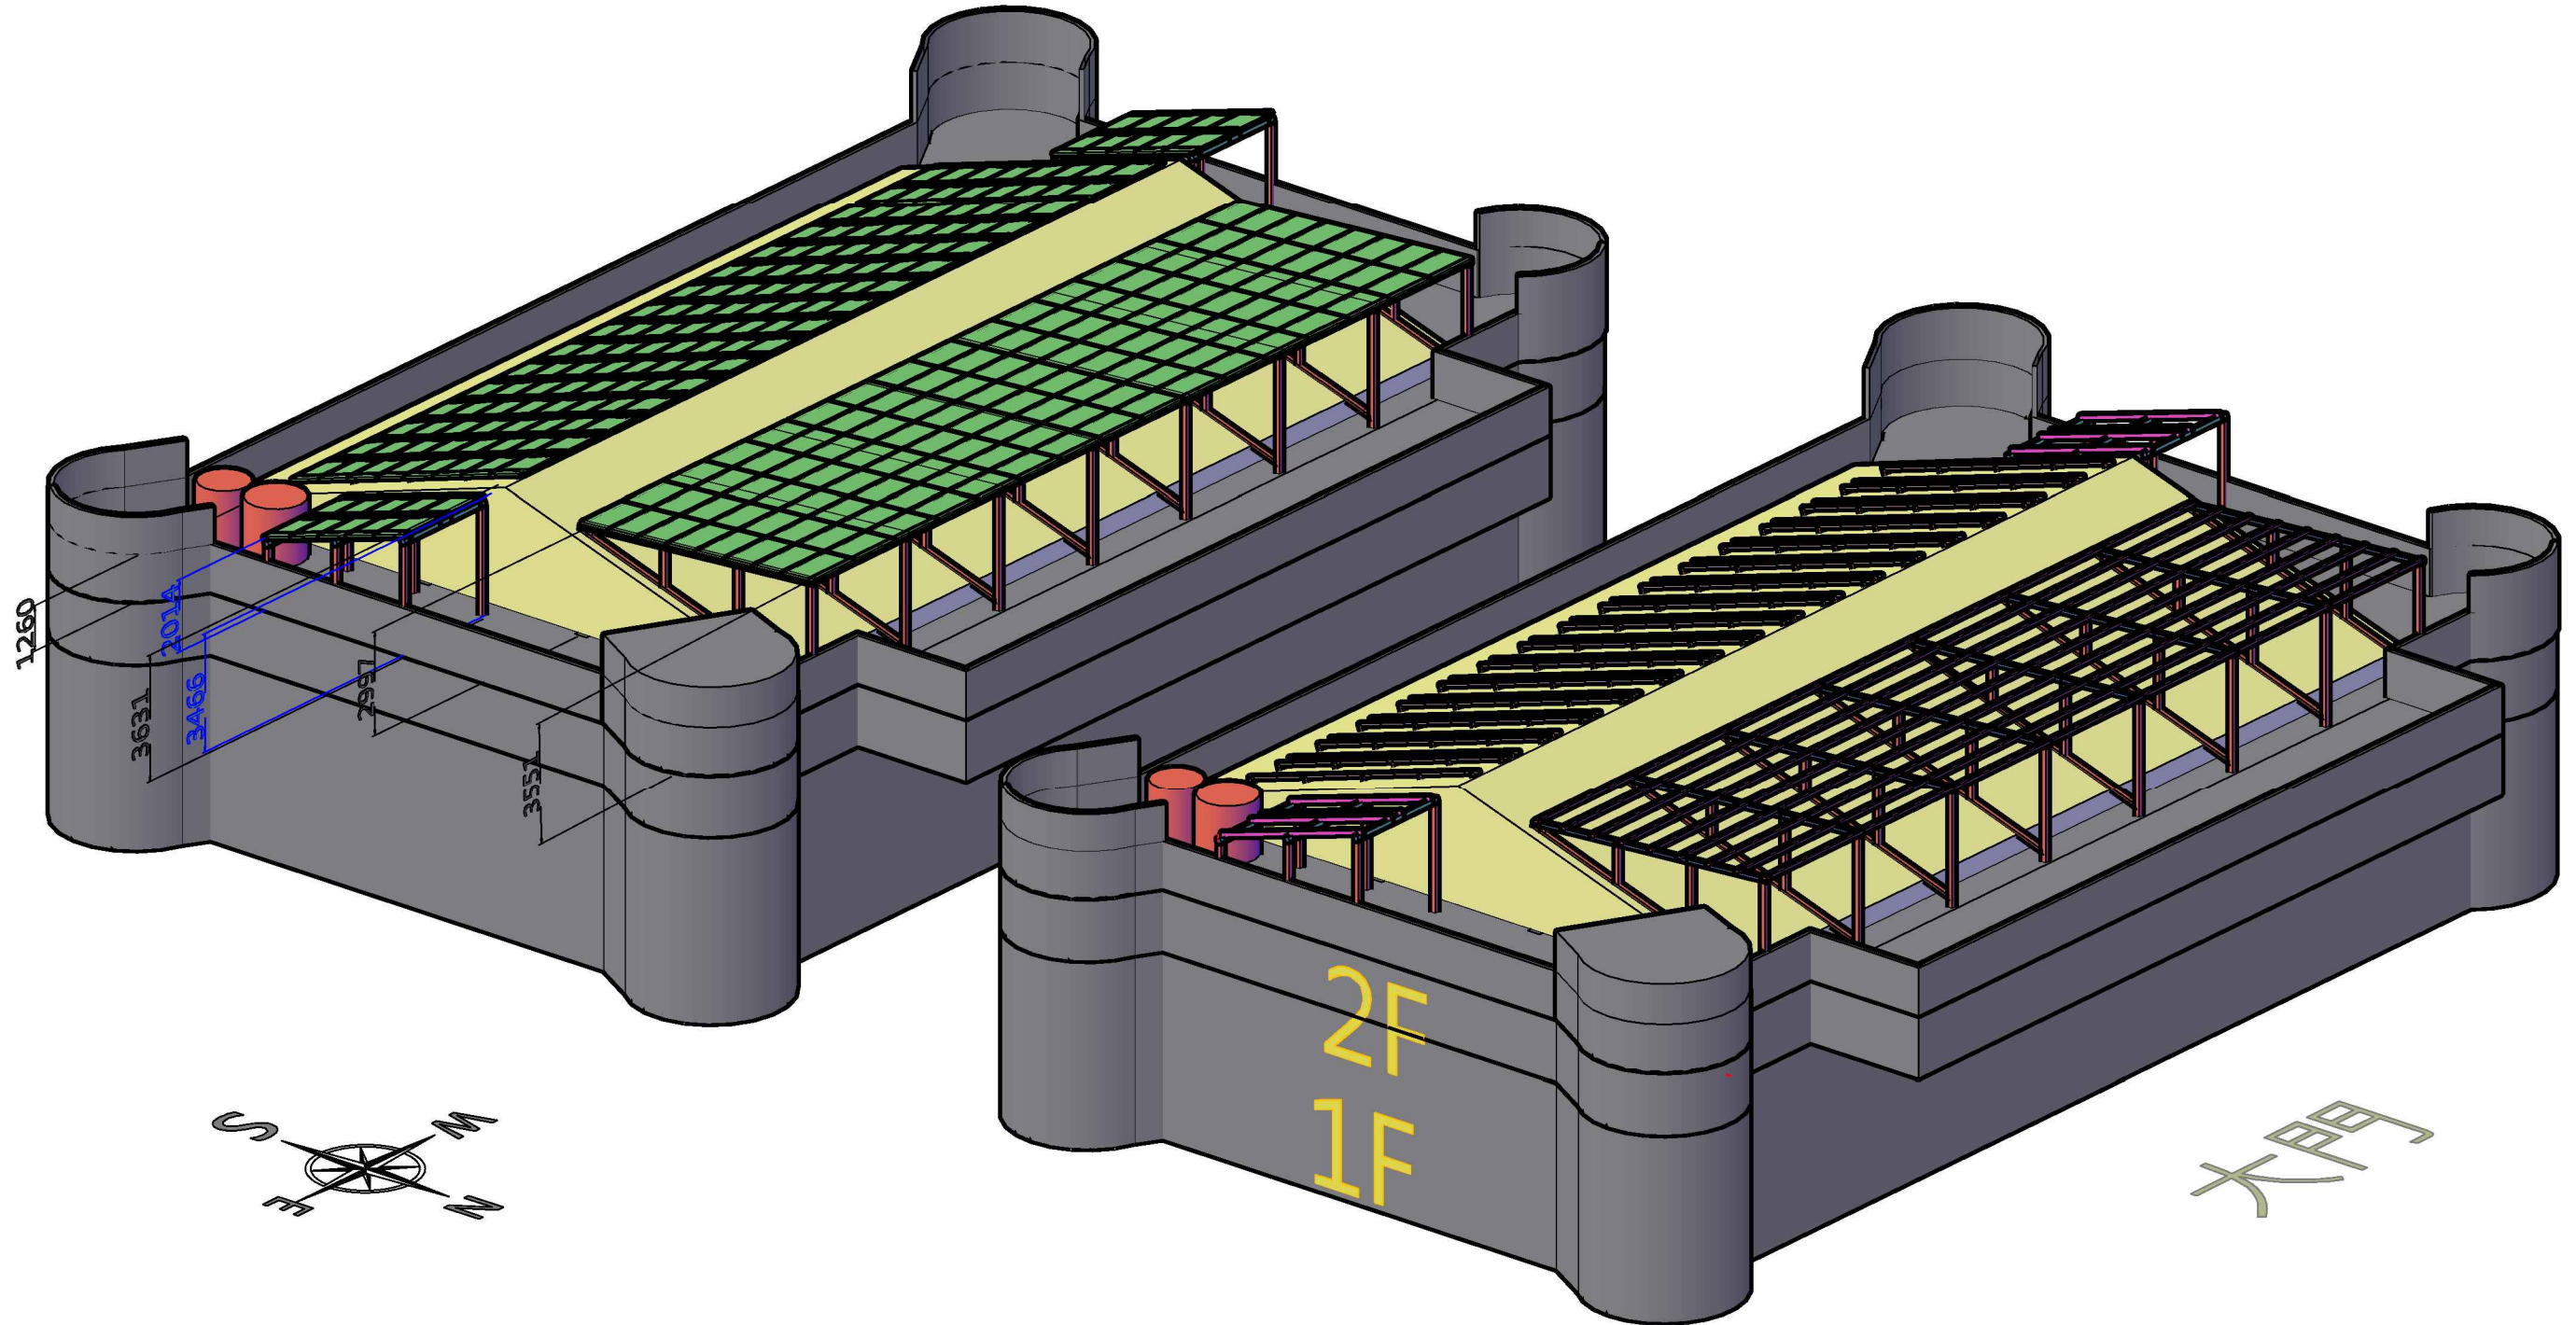

台陽電股份有限公司 T Solar Co.,Ltd. TEL/FAX : 07-7038898	案名	官田圖書館	圖號	TS-20180201	繪圖	劉傳一
	圖名	立面圖	客戶確認 回簽/日期		業務	李旭桓
					單位	mm