


- 1.申請人：台陽電股份有限公司
- 2.申請位置：台南市官田區隆田里中山路一段129號
- 3.設置容量：82.8KWP
- 4.模組規格：鈦德300WP(高效單晶),共276片
- 5.變流器規格：固德威 GW6000D-NS X12台
固德威 GW3600D-NS X1台
- 6.建物權狀面積：684.67方公尺
- 7.設置面積：449.02平方公尺
- 8.設置方向：座北朝南
- 9.模組角度：4 & 16度
- 10.PV規格：1640×992×40mm

南側 鋁支架施工

- 壓塊 間距 25mm
- 鋁支架 40×40mm
- 固定架 60×70×200mm

北側 鋼構施工

- C型鋼橫樑 100×50x 20x 2.3mm
- 鍍鋅C型鋼 100×50×20×2.3mm
- C型鋼底座 100×50×20×2.3mm
- 口字鐵立柱 100×100×2.3mm

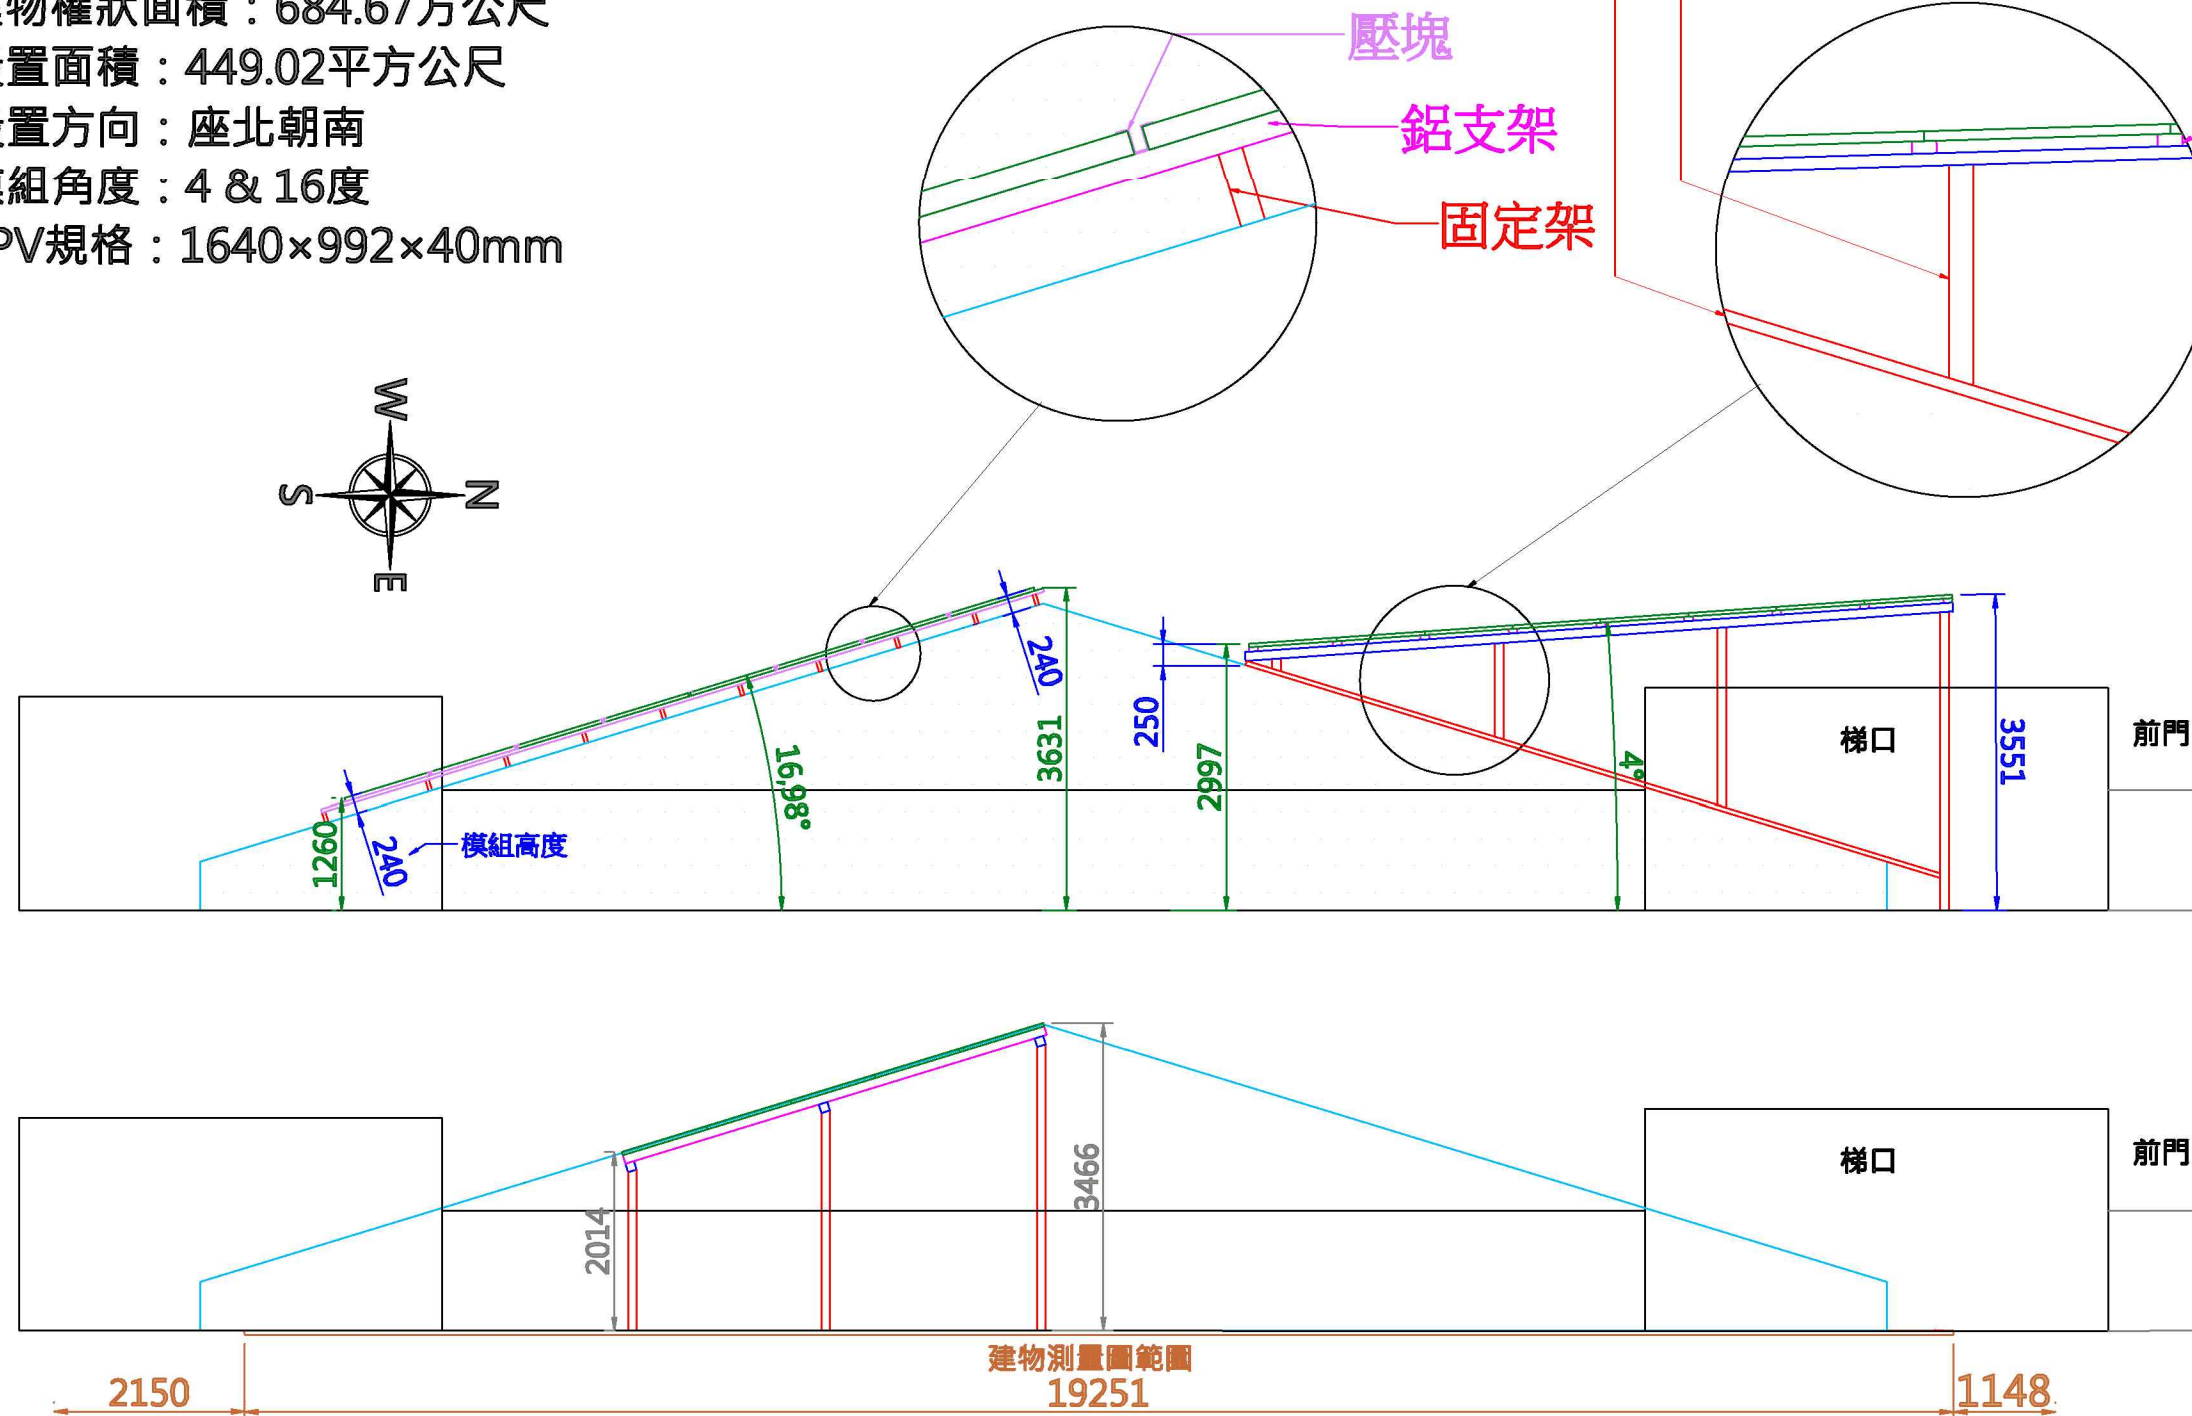

台陽電股份有限公司 T Solar Co.,Ltd. TEL/FAX：07-7038898	案名	官田圖書館	圖號	TS20180301	繪圖	劉傳一
	圖名	剖面圖	客戶確認 回簽/日期		業務	李旭桓
					單位	mm