
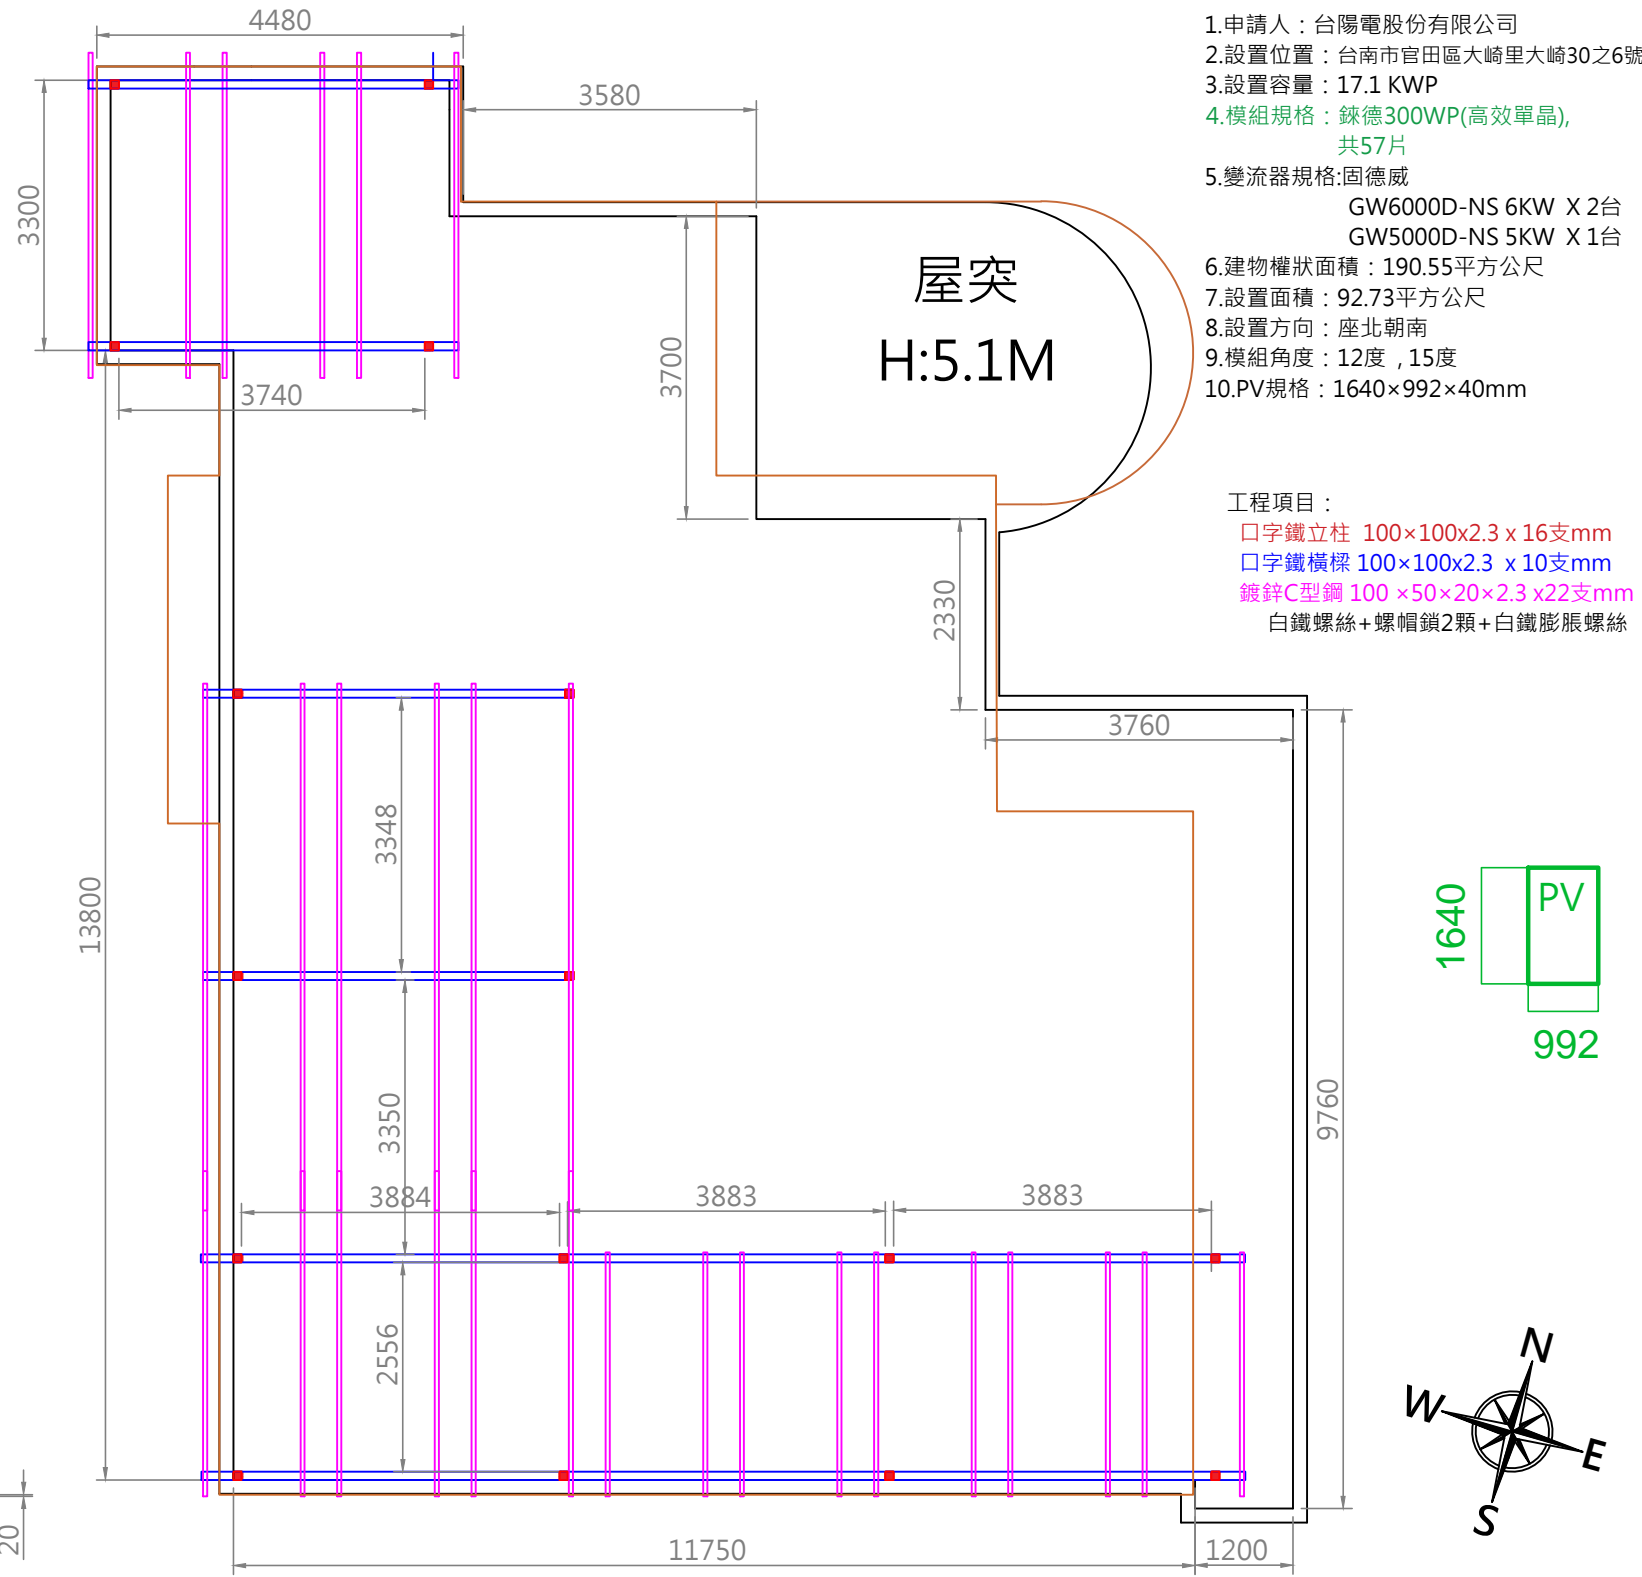


# 大門

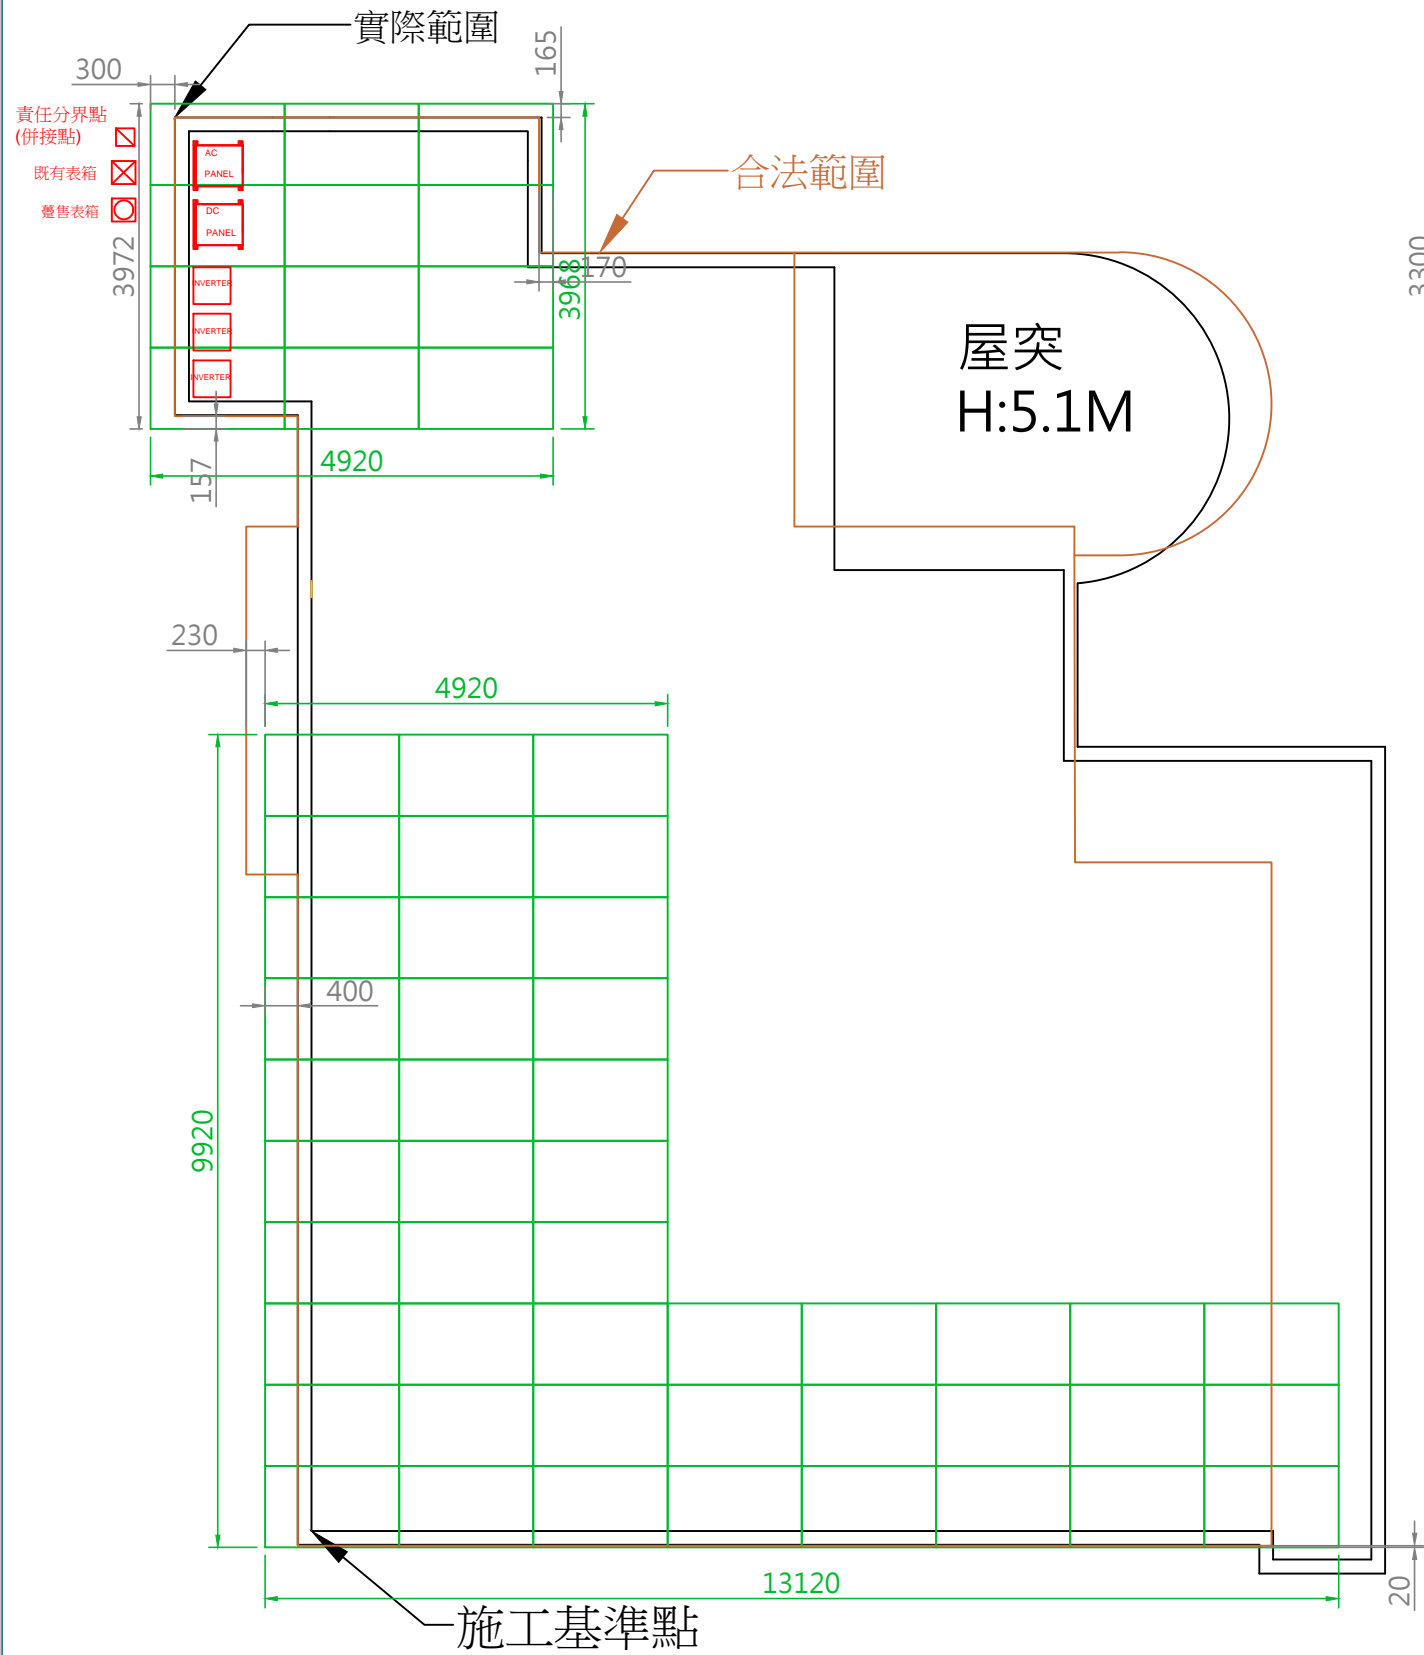

- 1.申請人：台陽電股份有限公司
  - 2.設置位置：台南市官田區大崎里大崎30之6號
  - 3.設置容量：17.1 KWP
  - 4.模組規格：鈦德300WP(高效單晶), 共57片
  - 5.變流器規格:固德威  
GW6000D-NS 6KW X 2台  
GW5000D-NS 5KW X 1台
  - 6.建物權狀面積：190.55平方公尺
  - 7.設置面積：92.73平方公尺
  - 8.設置方向：座北朝南
  - 9.模組角度：12度，15度
  - 10.PV規格：1640×992×40mm
- 工程項目：
- 字鐵立柱 100×100×2.3 x 16支mm
  - 字鐵橫樑 100×100×2.3 x 10支mm
  - 鍍鋅C型鋼 100×50×20×2.3 x22支mm
  - 白鐵螺絲+螺帽鎖2顆+白鐵膨脹螺絲

台陽電股份有限公司 T Solar Co.,Ltd. TEL/FAX : 07-7038898	案名	大崎活動中心	圖號	TS20180222-1	繪圖	劉傳一
	圖名	平面圖	客戶確認 回簽/日期		業務	李旭桓
					單位	mm