


- 1.申請人：台陽電股份有限公司
- 2.設置地址：台南市官田區南廊里65之2號
- 3.設置容量：39.6KWP
- 4.模組規格：鍊德300WP(高效單晶),共132片
- 5.變流器規格：固德威 GW6000D-NS 6KW X6台
- 6.建物權狀面積：320.56平方公尺
- 7.設置面積：214.75平方公尺
- 8.設置方向：座北朝南
- 9.模組角度：13度 15度
- 10.PV規格：1640×992×40mm

工程項目：

- 口字鐵立柱 100×100×2.3 mm×41支
- 口字鐵橫樑 100×100×2.3 mm×30支
- 鍍鋅C型鋼 100×50×20×2.3mm×54支
- 白鐵螺絲+螺帽鎖2顆+白鐵膨脹螺絲

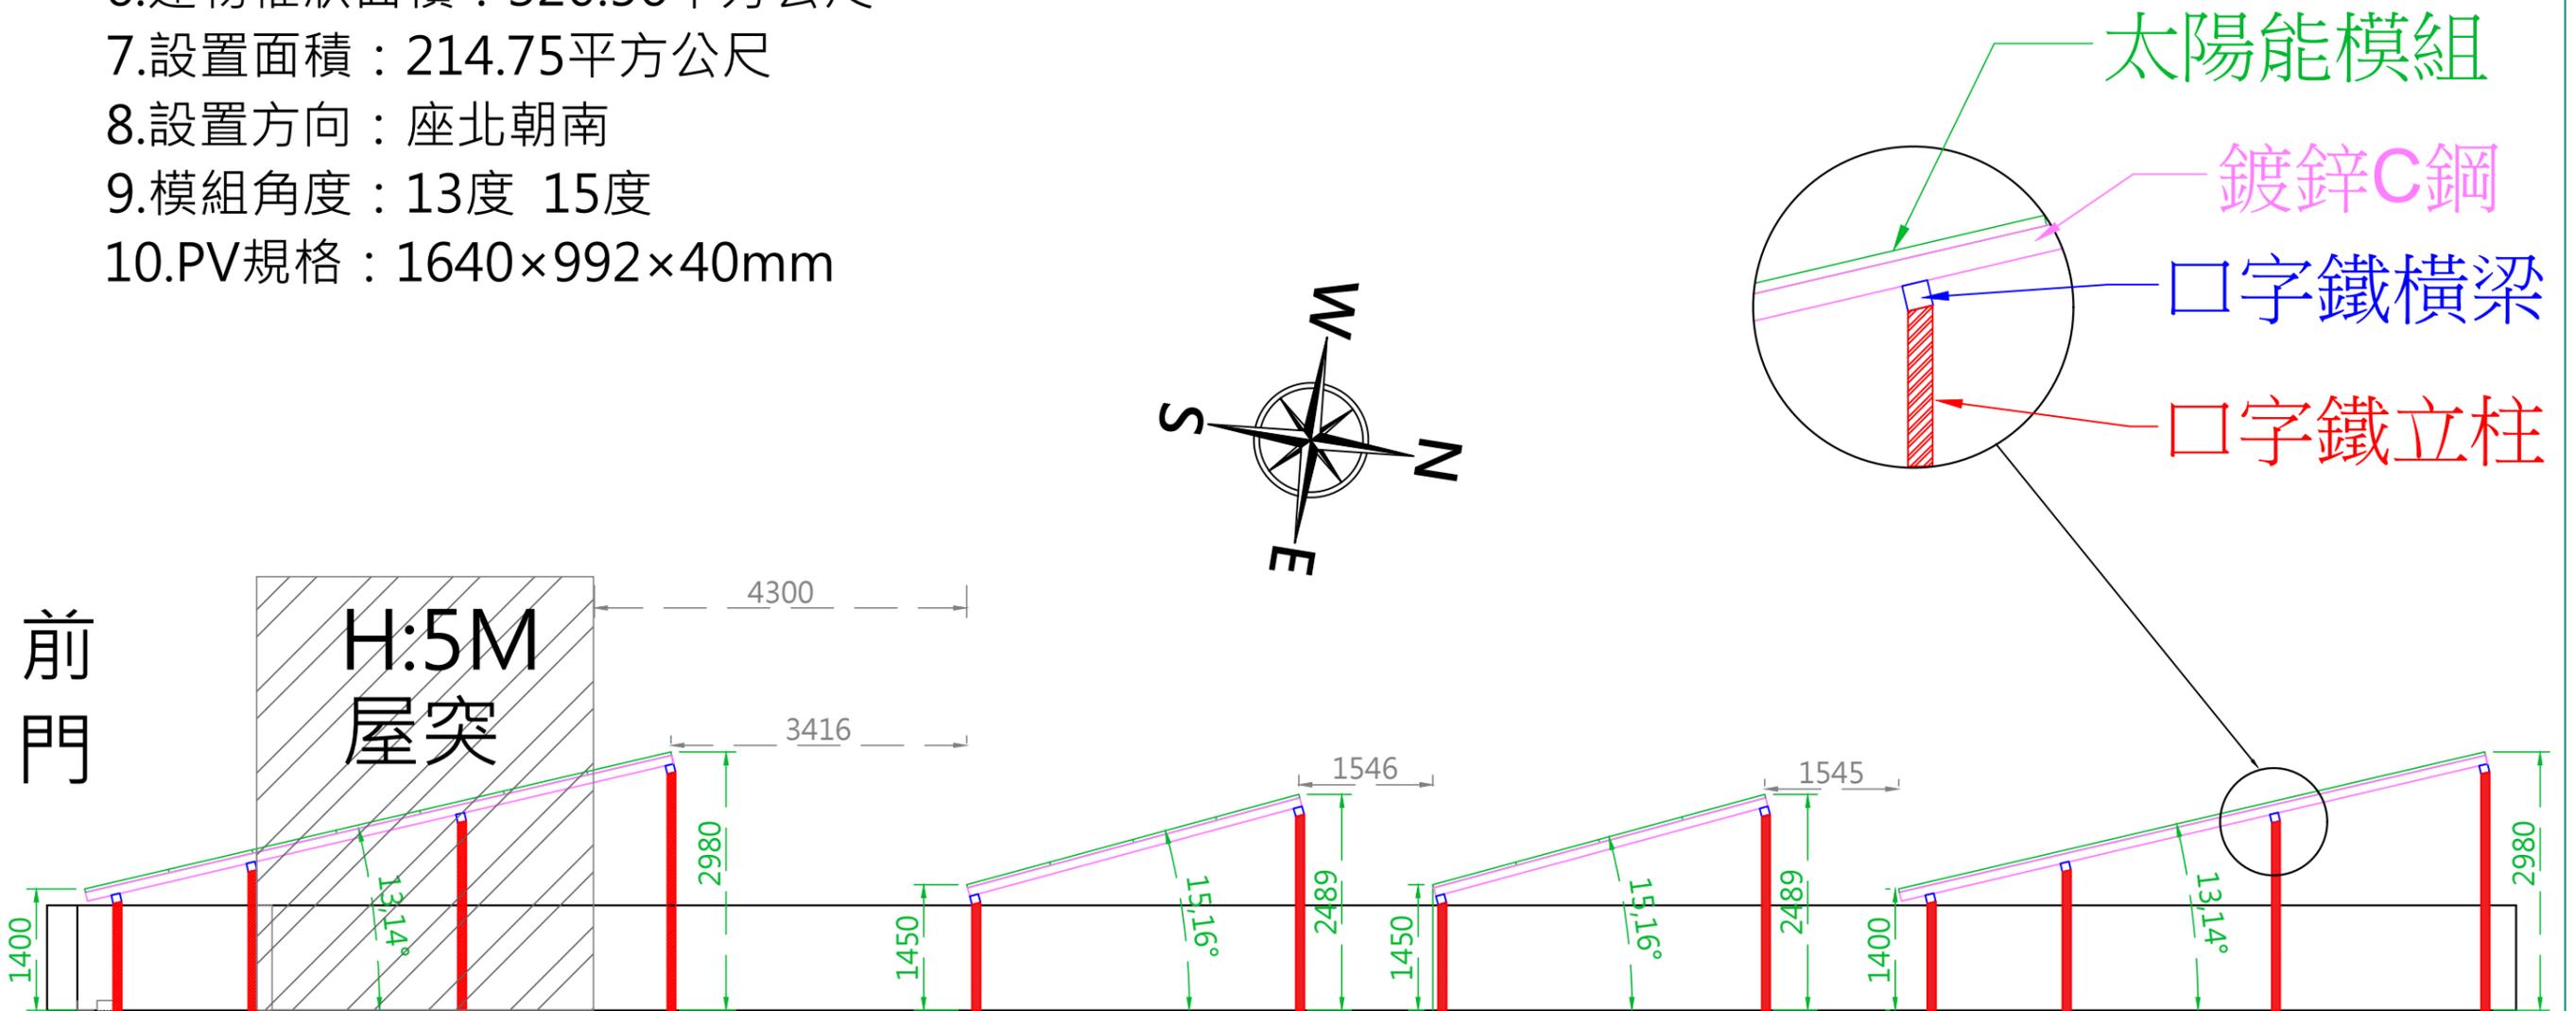

台陽電股份有限公司 T Solar Co.,Ltd. TEL/FAX：07-7038898	案名	南廊活動中心	圖號	TS20180309	繪圖	劉傳一
	圖名	剖面圖	客戶確認 回簽/日期		業務	李旭桓
					單位	mm