
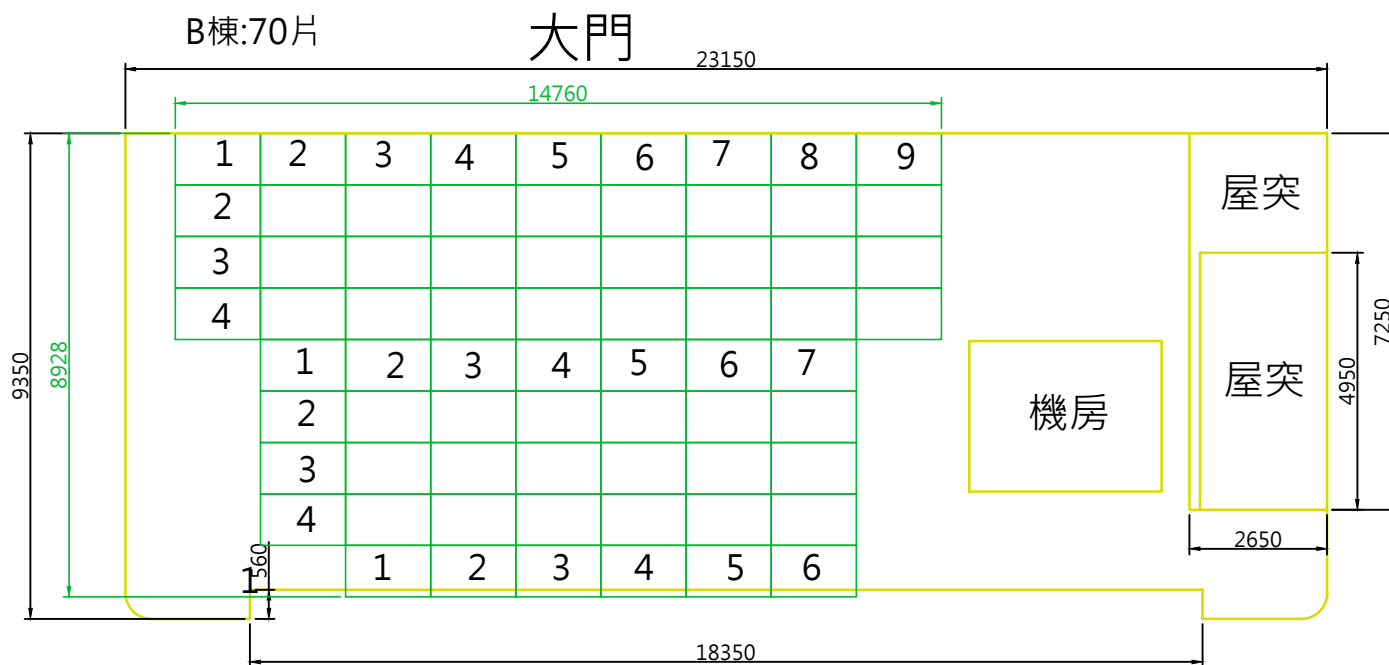




林森路一段

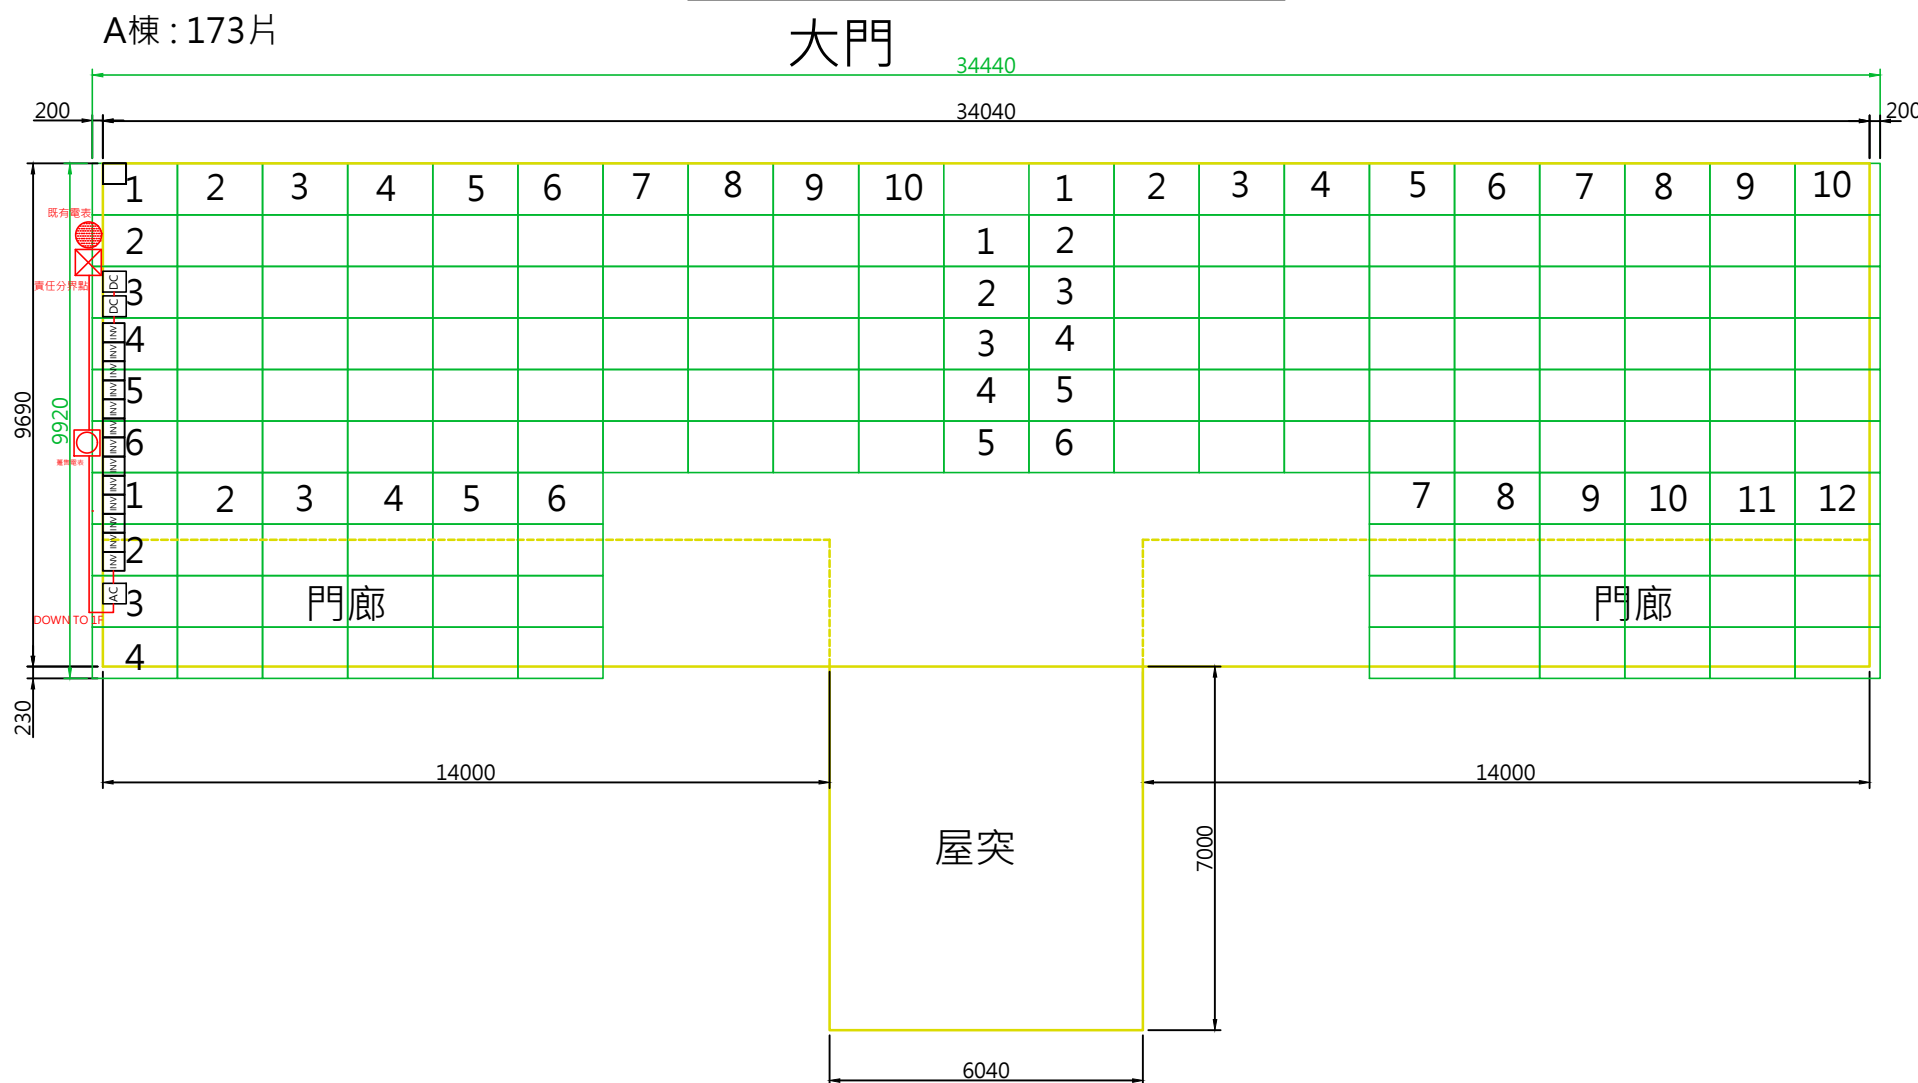

- 1.申請人：台陽電股份有限公司
- 2.申請位置：台南市東區林森路一段316號
- 3.設置容量：72.9 kWp
- 4.模組規格：鍊德300WP(單晶高效),共243片
- 5.變流器規格：固德威GW6000D-NS x 11台
固德威GW3600D-NS x 1台
- 6.建物權狀面積：A棟：(三樓)303.81 平方公尺
+ (門廊)68.32 平方公尺 = 372.13 平方公尺
B棟：(四樓)206.07 平方公尺
A+B=578.2 平方公尺
- 7.太陽光電設置面積：395.33平方公尺
- 8.設置方向：座北朝南
- 9.模組角度：12°
- 10.PV規格：1640×992×40mm

工程項目：

1. 立柱(輕型鋼對接) 100×100×2.3mm×57柱
- 橫樑(輕型鋼對接) 100×100×2.3mm×48支
- 鍍鋅C型鋼 100×50×20×2.3mm×60支

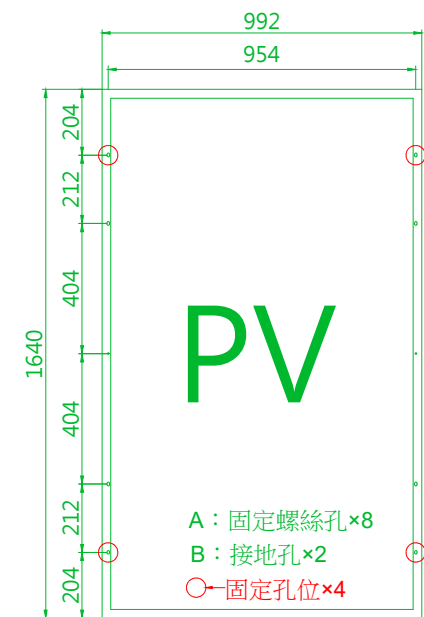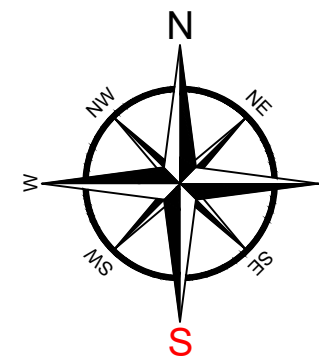

單位 Unit	mm	版本 Version	Ver. 1.0
業務 business		李旭桓	
繪圖 Drawing By		許昭元	

台陽電股份有限公司
T Solar Co.,Ltd.

工程名稱
Engineering Name

台南水保局

圖號
Drawing No

TS20180222-72.9KW

圖面名稱
Drawing Name

平面配置圖

客戶簽名
Customer Signature

繪圖
Drawing By

許昭元