

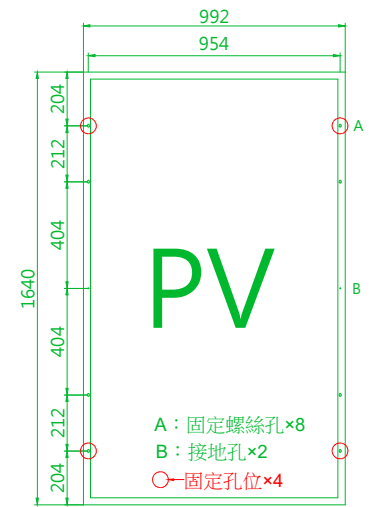
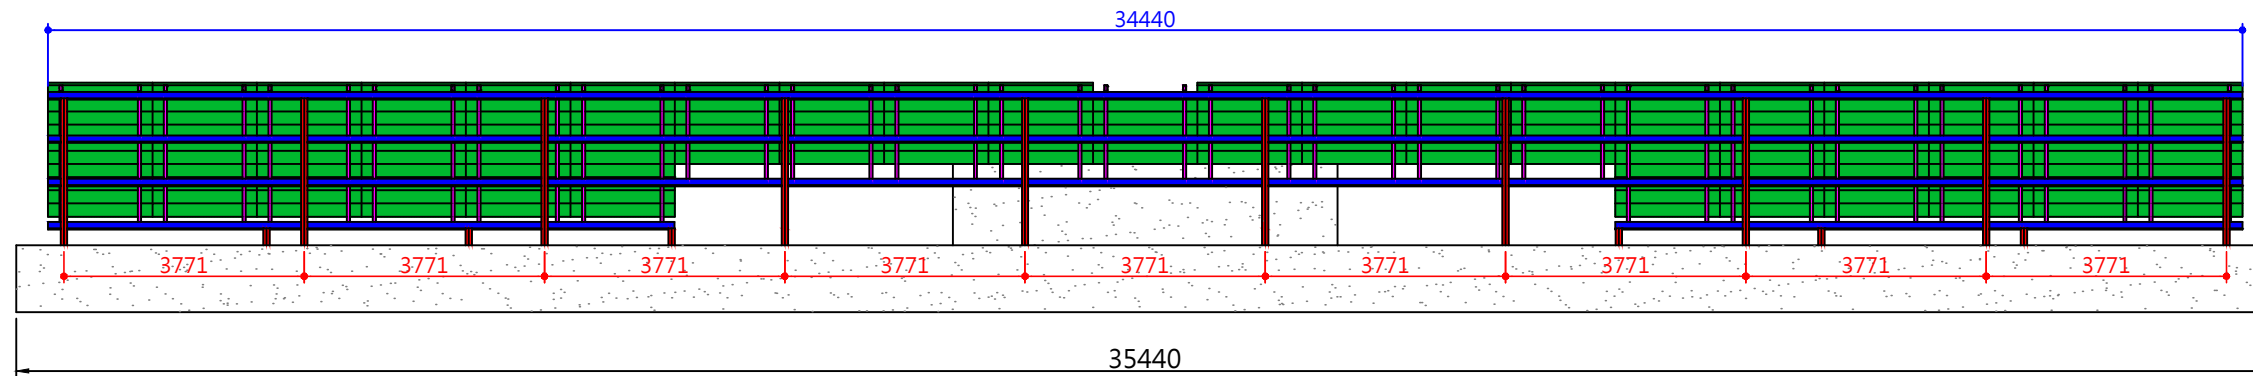
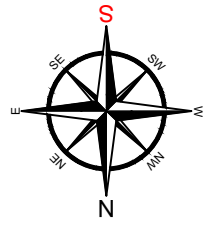




A棟：前視圖

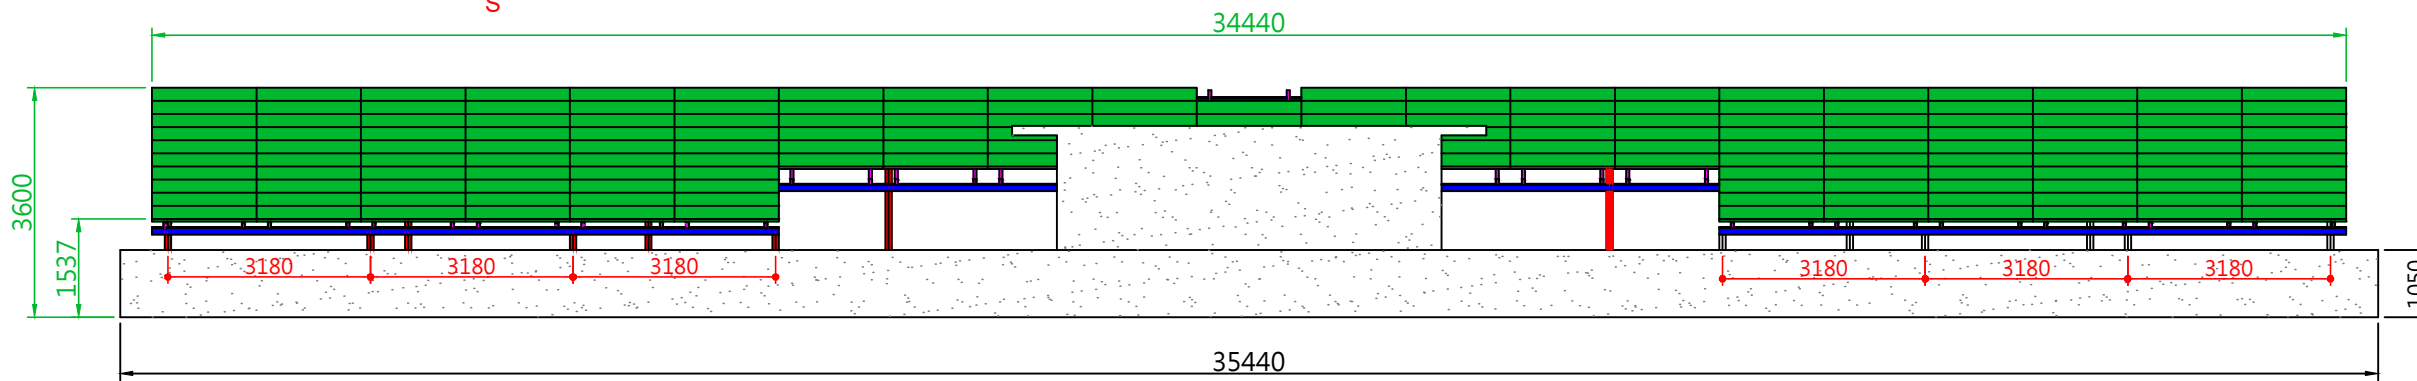

A棟：後視圖

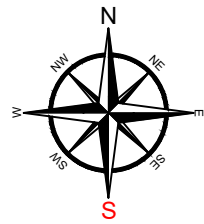

A棟：側視圖

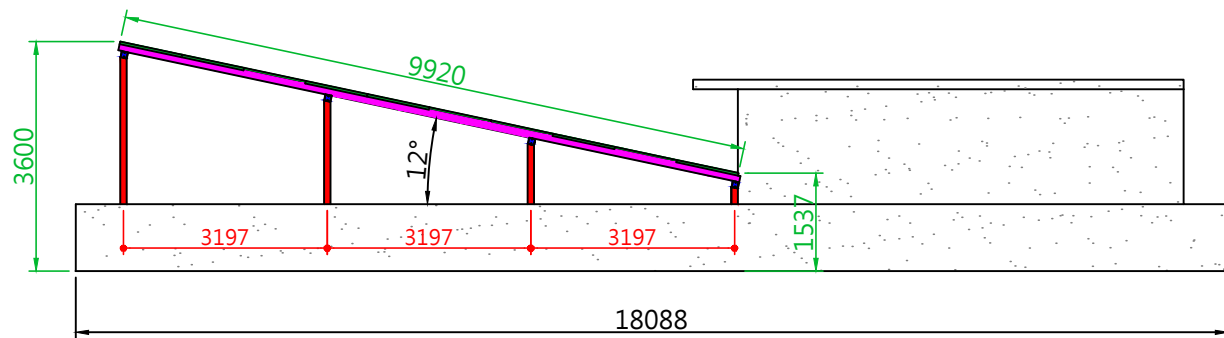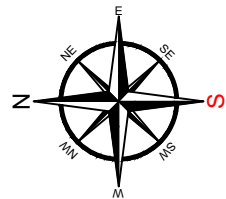

- 1.申請人：台陽電股份有限公司
- 2.申請位置：台南市東區林森路一段316號
- 3.設置容量：72.9 kWp
- 4.模組規格：鋁德300WP(單晶高效),共243片
- 5.變流器規格：固德威GW6000D-NSx11台  
固德威GW3600D-NS x1台
- 6.建物權狀面積：A棟：(三樓)303.81 平方公尺  
+ (門廊)68.32 平方公尺 = 372.13 平方公尺  
B棟：(四樓)206.07 平方公尺  
A+B=578.2 平方公尺
- 7.太陽光電設置面積：395.33平方公尺
- 8.設置方向：座北朝南
- 9.模組角度：12°
- 10.PV規格：1640×992×40mm

工程項目：

1. 立柱(輕型鋼對接) 100×100×2.3mm×57柱  
橫樑(輕型鋼對接) 100×100×2.3mm×48支  
鍍鋅C型鋼 100×50×20×2.3mm×60支

單位 Unit	mm	版本 Version	Ver. 1.0
------------	----	---------------	----------

台陽電股份有限公司  
T Solar Co.,Ltd.

工程名稱  
Engineering Name  
圖面名稱  
Drawing Name

台南水保局  
剖面圖

圖號  
Drawing No  
客戶簽名  
Customer Signature

TS20180222-72.9KW

業務  
business  
繪圖  
Drawing By

李旭桓  
許昭元