
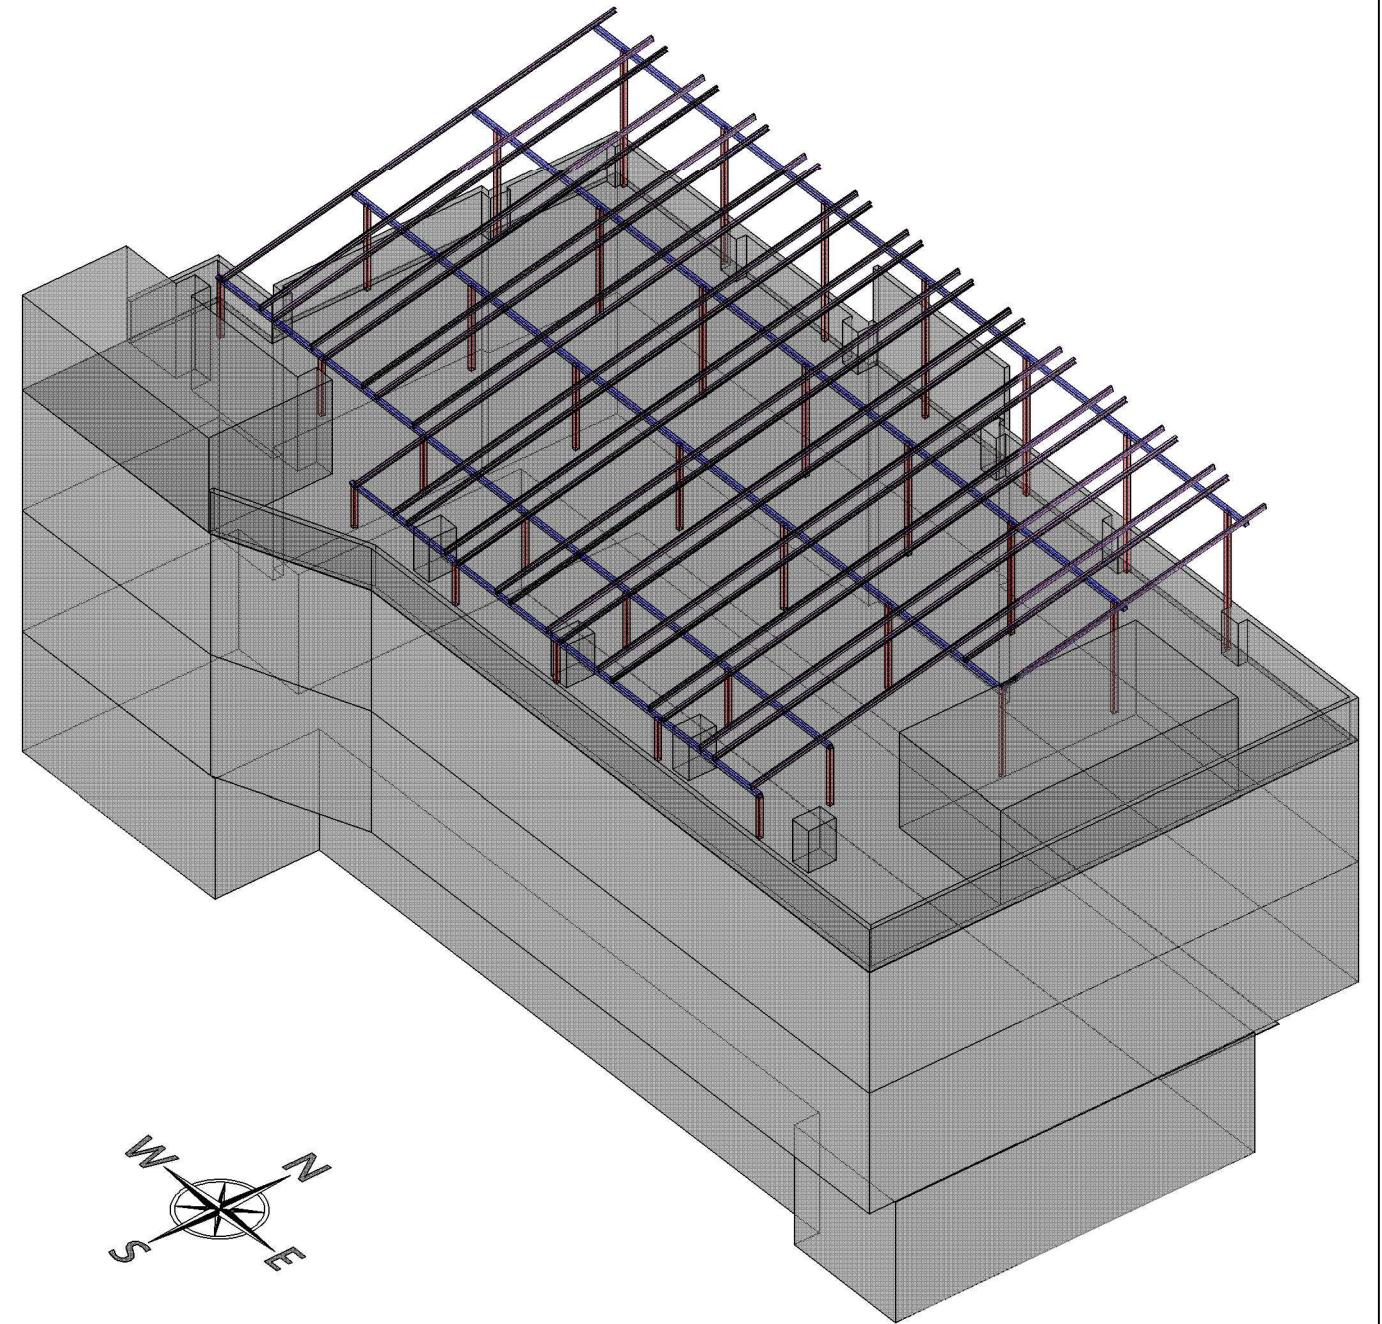


申請人：台陽電股份有限公司

設置地點：台南市東區莊敬路205巷23號

設置容量：42 kwp

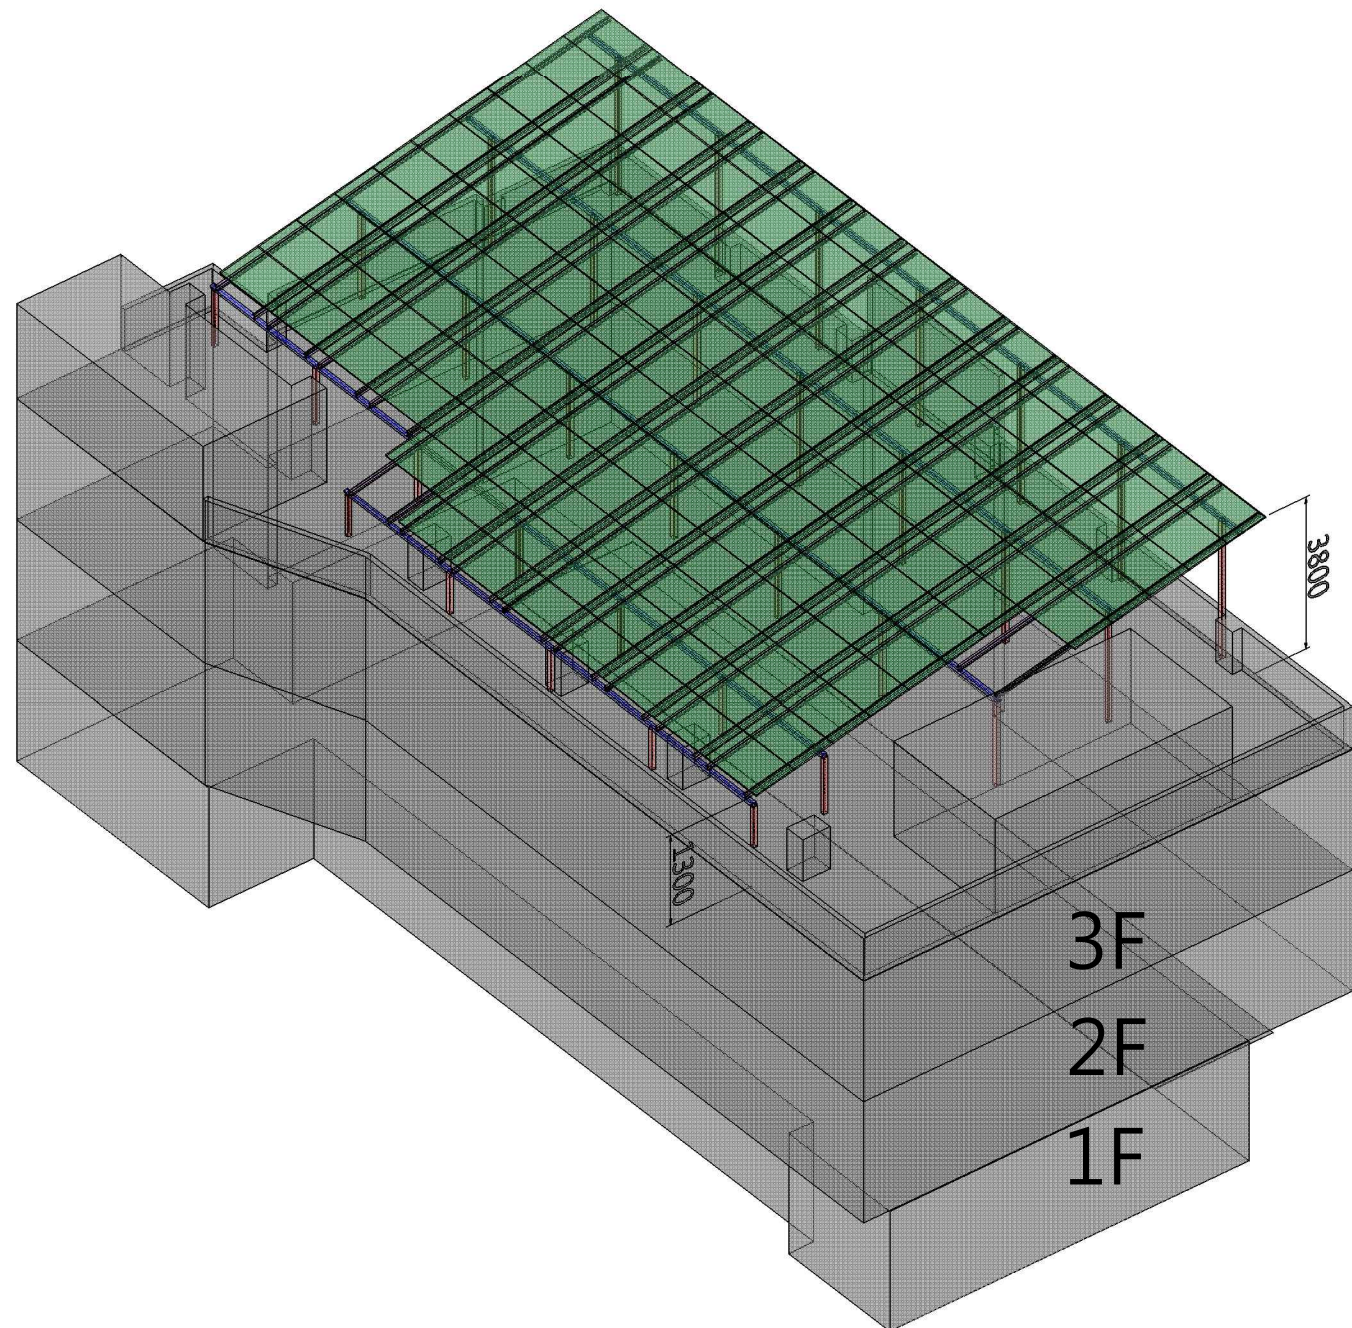

| | | | | | | |
|---|----|------|---------------|------------|----|-----|
| 台陽電股份有限公司 T Solar Co.,Ltd. TEL/FAX：07-7038898 | 案名 | 活動中心 | 圖號 | TS20180129 | 繪圖 | 曾志民 |
| | 圖名 | 立面圖 | 客戶確認 回簽/日期 | | 業務 | 李旭桓 |
| | | | | | 單位 | mm |