



左視圖

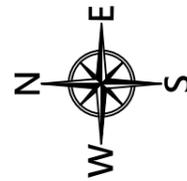

- 1.申請人：台陽電股份有限公司
- 2.申請位置：台南市東區莊敬路205巷23號
- 3.設置容量：42kWp
- 4.模組規格：元晶300WP(單晶矽),共140片
- 5.變流器規格：固德威GW5000DS×8台
- 6.三樓建物權狀面積：287.05平方公尺(三樓)
+19.78平方公尺(屋突)
=306.83平方公尺
- 7.太陽光電設置面積：229.24平方公尺
- 8.設置方向：座北朝南
- 9.模組角度：12.11度
- 10.PV規格：1649×993×40mm

- 工程項目：
1. 口字鐵立柱 100×100×2.3mm×33柱
 - 口字鐵橫樑 100×100×2.3mm×28支
 - 鍍鋅C型鋼 125×50×20×2.3mm×26支
 - 白鐵螺絲+螺帽鎖2顆+白鐵膨脹螺絲(壁虎)
 2. SILICOM型號：
DOW CORNING 791耐氣候型矽利康
SILICOM防水工程：
加保利龍條,SILICOM需抹平
 - 3.底漆(紅丹)+表漆(灰色)
 - 4.不含水泥基座(含集水槽)

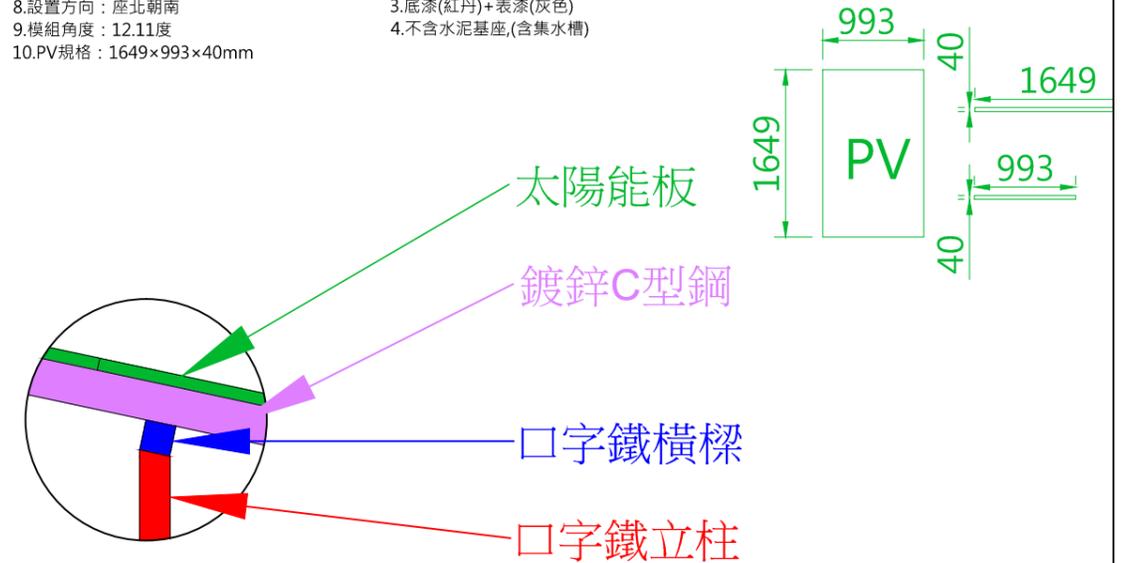


太陽能板


鍍鋅C型鋼

口字鐵橫樑

口字鐵立柱

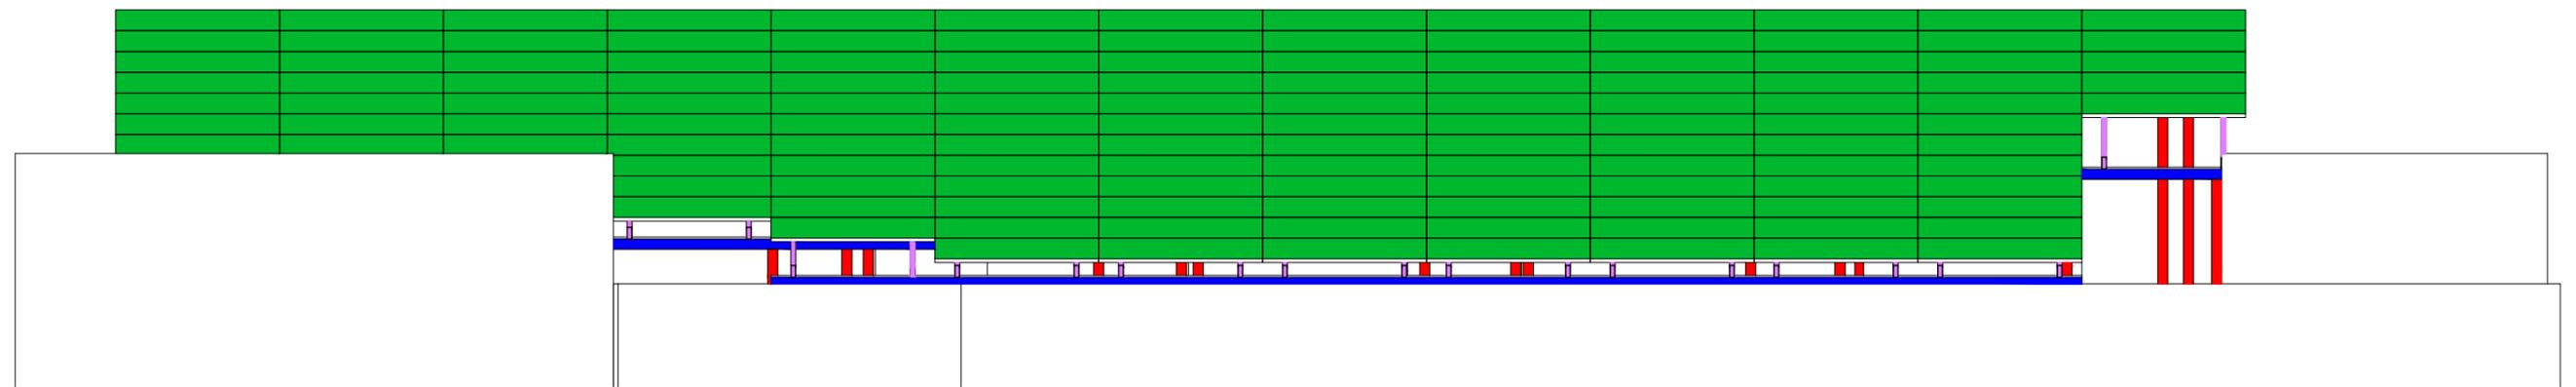

前視圖

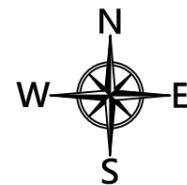

台陽電股份有限公司 T Solar Co.,Ltd. TEL/FAX：07-7038898	案名	莊敬里活動中心	圖號	TS20180418	繪圖	曾志民
	圖名	剖面示意圖	客戶確認 回簽/日期		業務	李旭桓
					單位	mm