


申請人：台陽電股份有限公司
 設置容量：45.3 kwp
 設置地點：台南市東區德東街90號

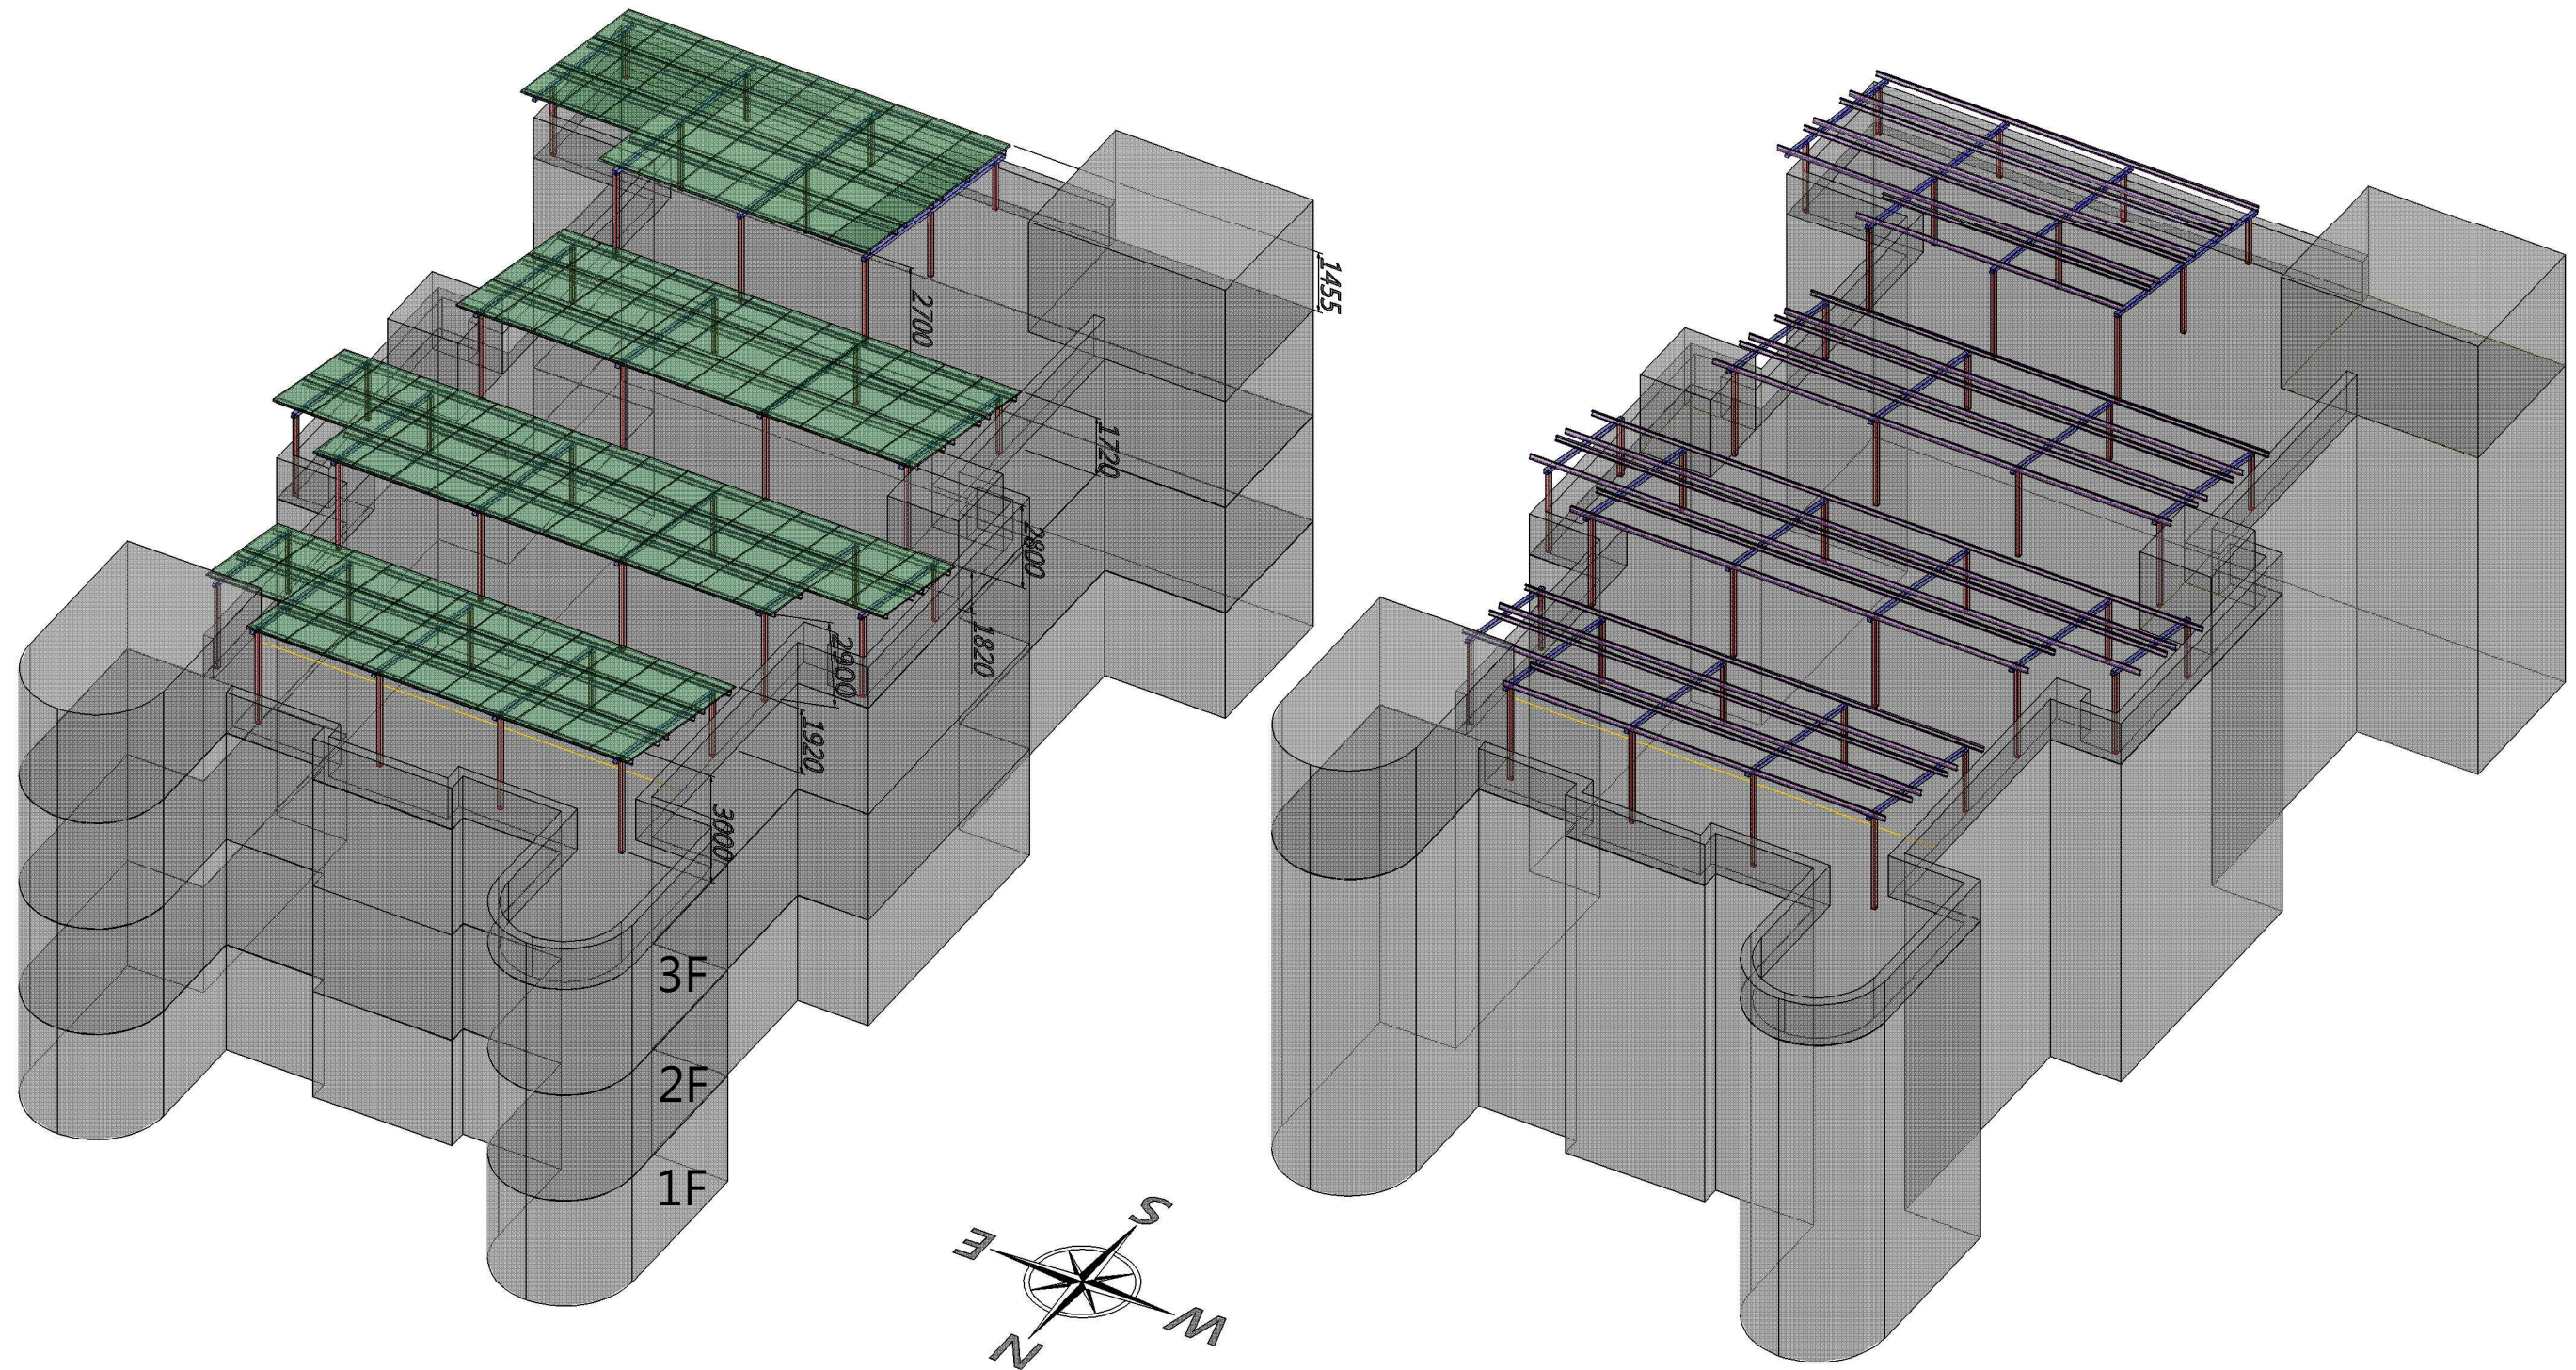

台陽電股份有限公司 T Solar Co.,Ltd. TEL/FAX : 07-7038898	案名	大智里活動中心	圖號	TS20180130	繪圖	曾志民
	圖名	立面圖	客戶確認 回簽/日期		業務	李旭桓
					單位	mm