

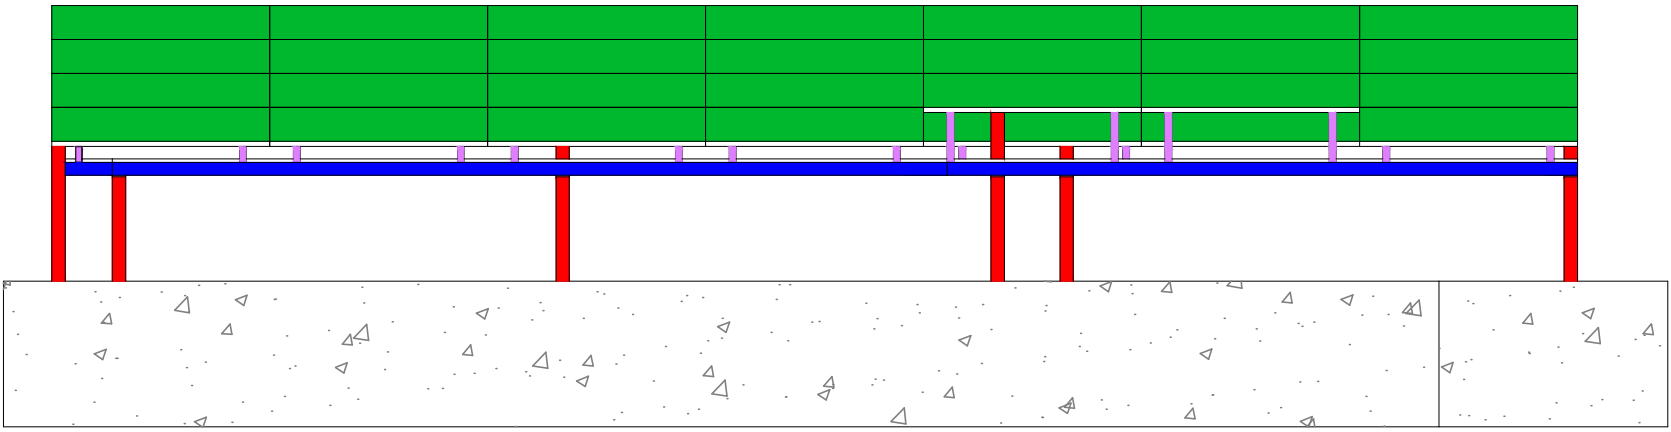


- 1.申請人：台陽電股份有限公司
- 2.申請位置：
- 3.設置容量：19.8kW
- 4.模組規格：銻德300WP(單晶矽),共66片
- 5.變流器規格：
- 6.四樓建物權狀面積：平方公尺
- 7.太陽光電設置面積：107.37平方公尺
- 8.設置方向：座北朝南
- 9.模組角度：15度
- 10.PV規格：1640×992×40mm

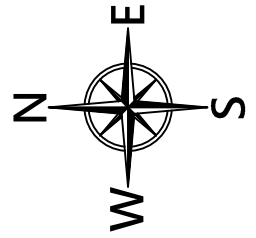

前視圖

- 工程項目：
- 1. 口字鐵立柱 100×100×2.3mm×20柱
  - 口字鐵橫樑 100×100×2.3mm×14支
  - 鍍鋅C型鋼 125×50×20×2.3mm×34支
  - 白鐵螺絲+螺帽鎖2顆+白鐵膨脹螺絲(壁虎)

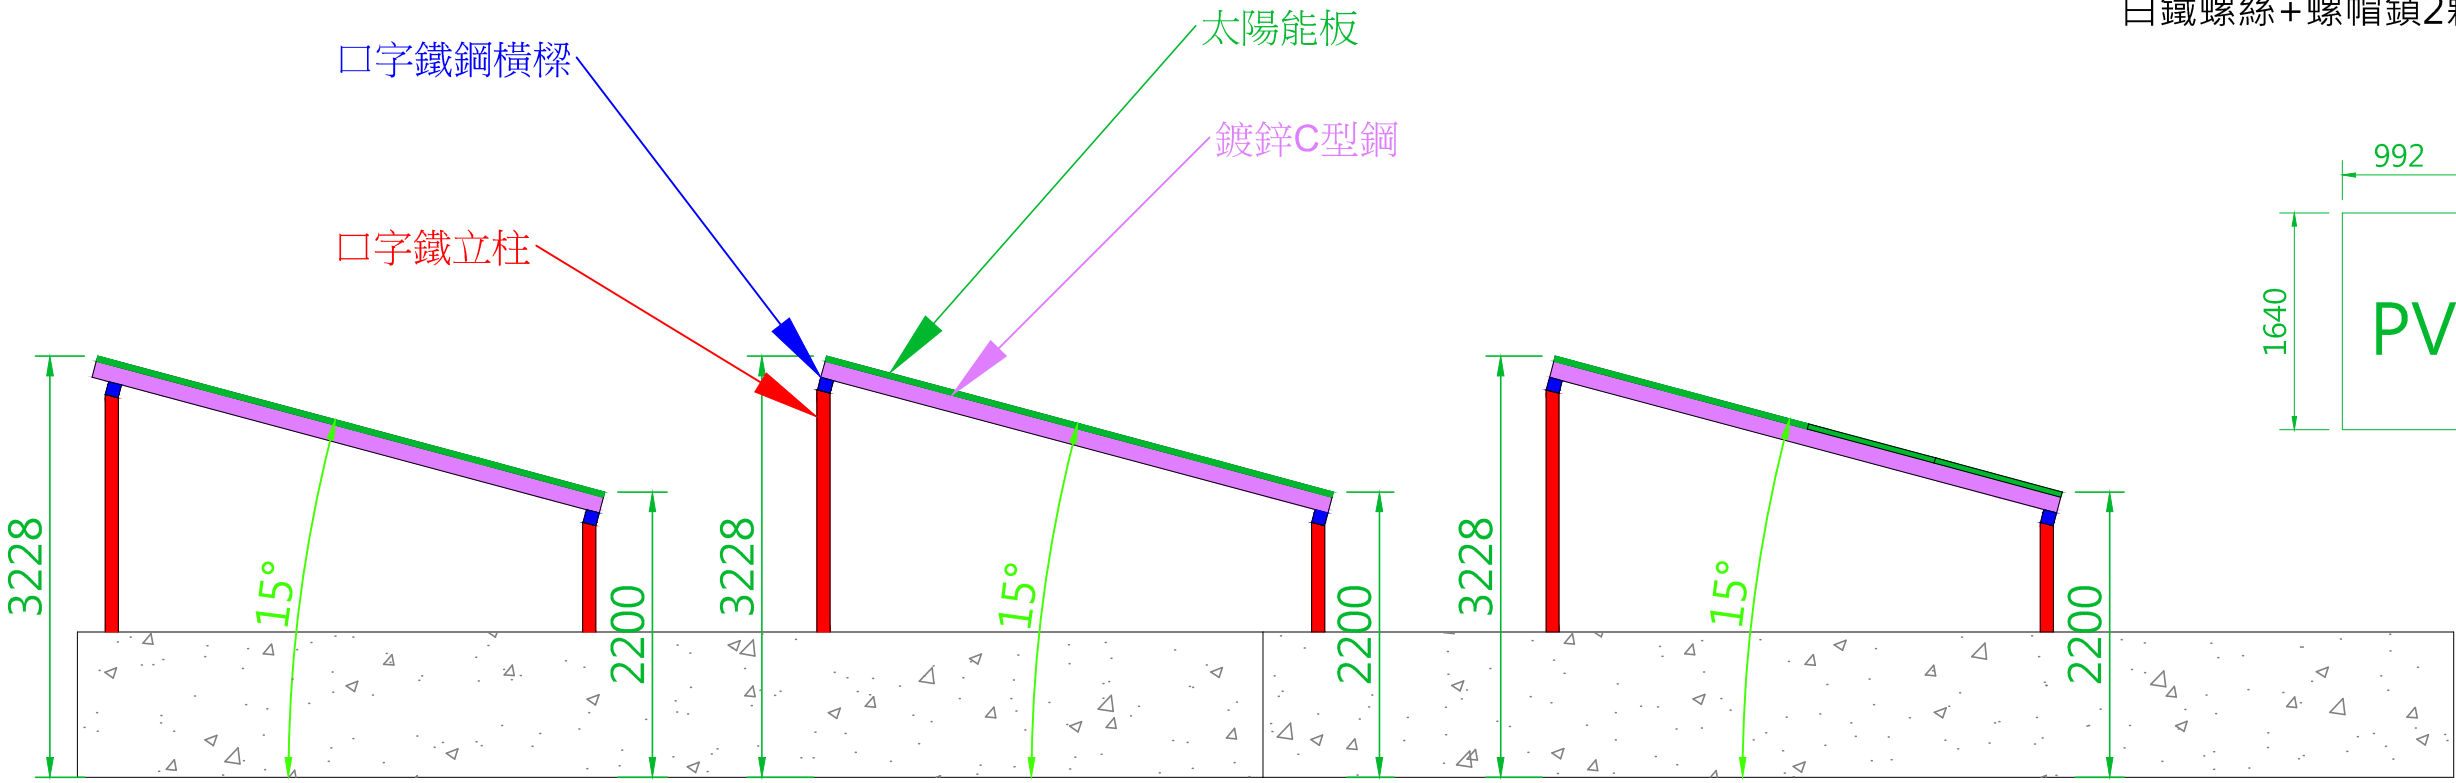

側立圖

台陽電股份有限公司 T Solar Co.,Ltd. TEL/FAX：07-7038898	案名	東光	圖號	TS20180418	繪圖	曾志民
	圖名	剖面示意圖	客戶確認 回簽/日期		業務	李旭桓
					單位	mm