


- 1.申請人：台陽電股份有限公司
- 2.申請位置：雲林縣莿桐鄉中正路45號
- 3.設置容量：150.48kWp
- 4.模組規格：鍊德330WP(單晶矽),共456片
- 5.變流器規格：固德威 GW50KN-MT ×3 台
- 6.建物權狀面積：639.45平方公尺
- 7.太陽光電設置面積：780.78平方公尺
- 8.設置方向：座北朝南
- 9.模組角度：10度
- 10.PV規格：1665×1002×40mm

- 工程項目：
- 1. 鍍鋅C型鋼立柱 150×65×20×3.2mm×72柱
 - 鍍鋅C型鋼橫樑 150×65×20×3.2mm×18支
 - 鍍鋅C型鋼 150×65×20×3.2mm×39支

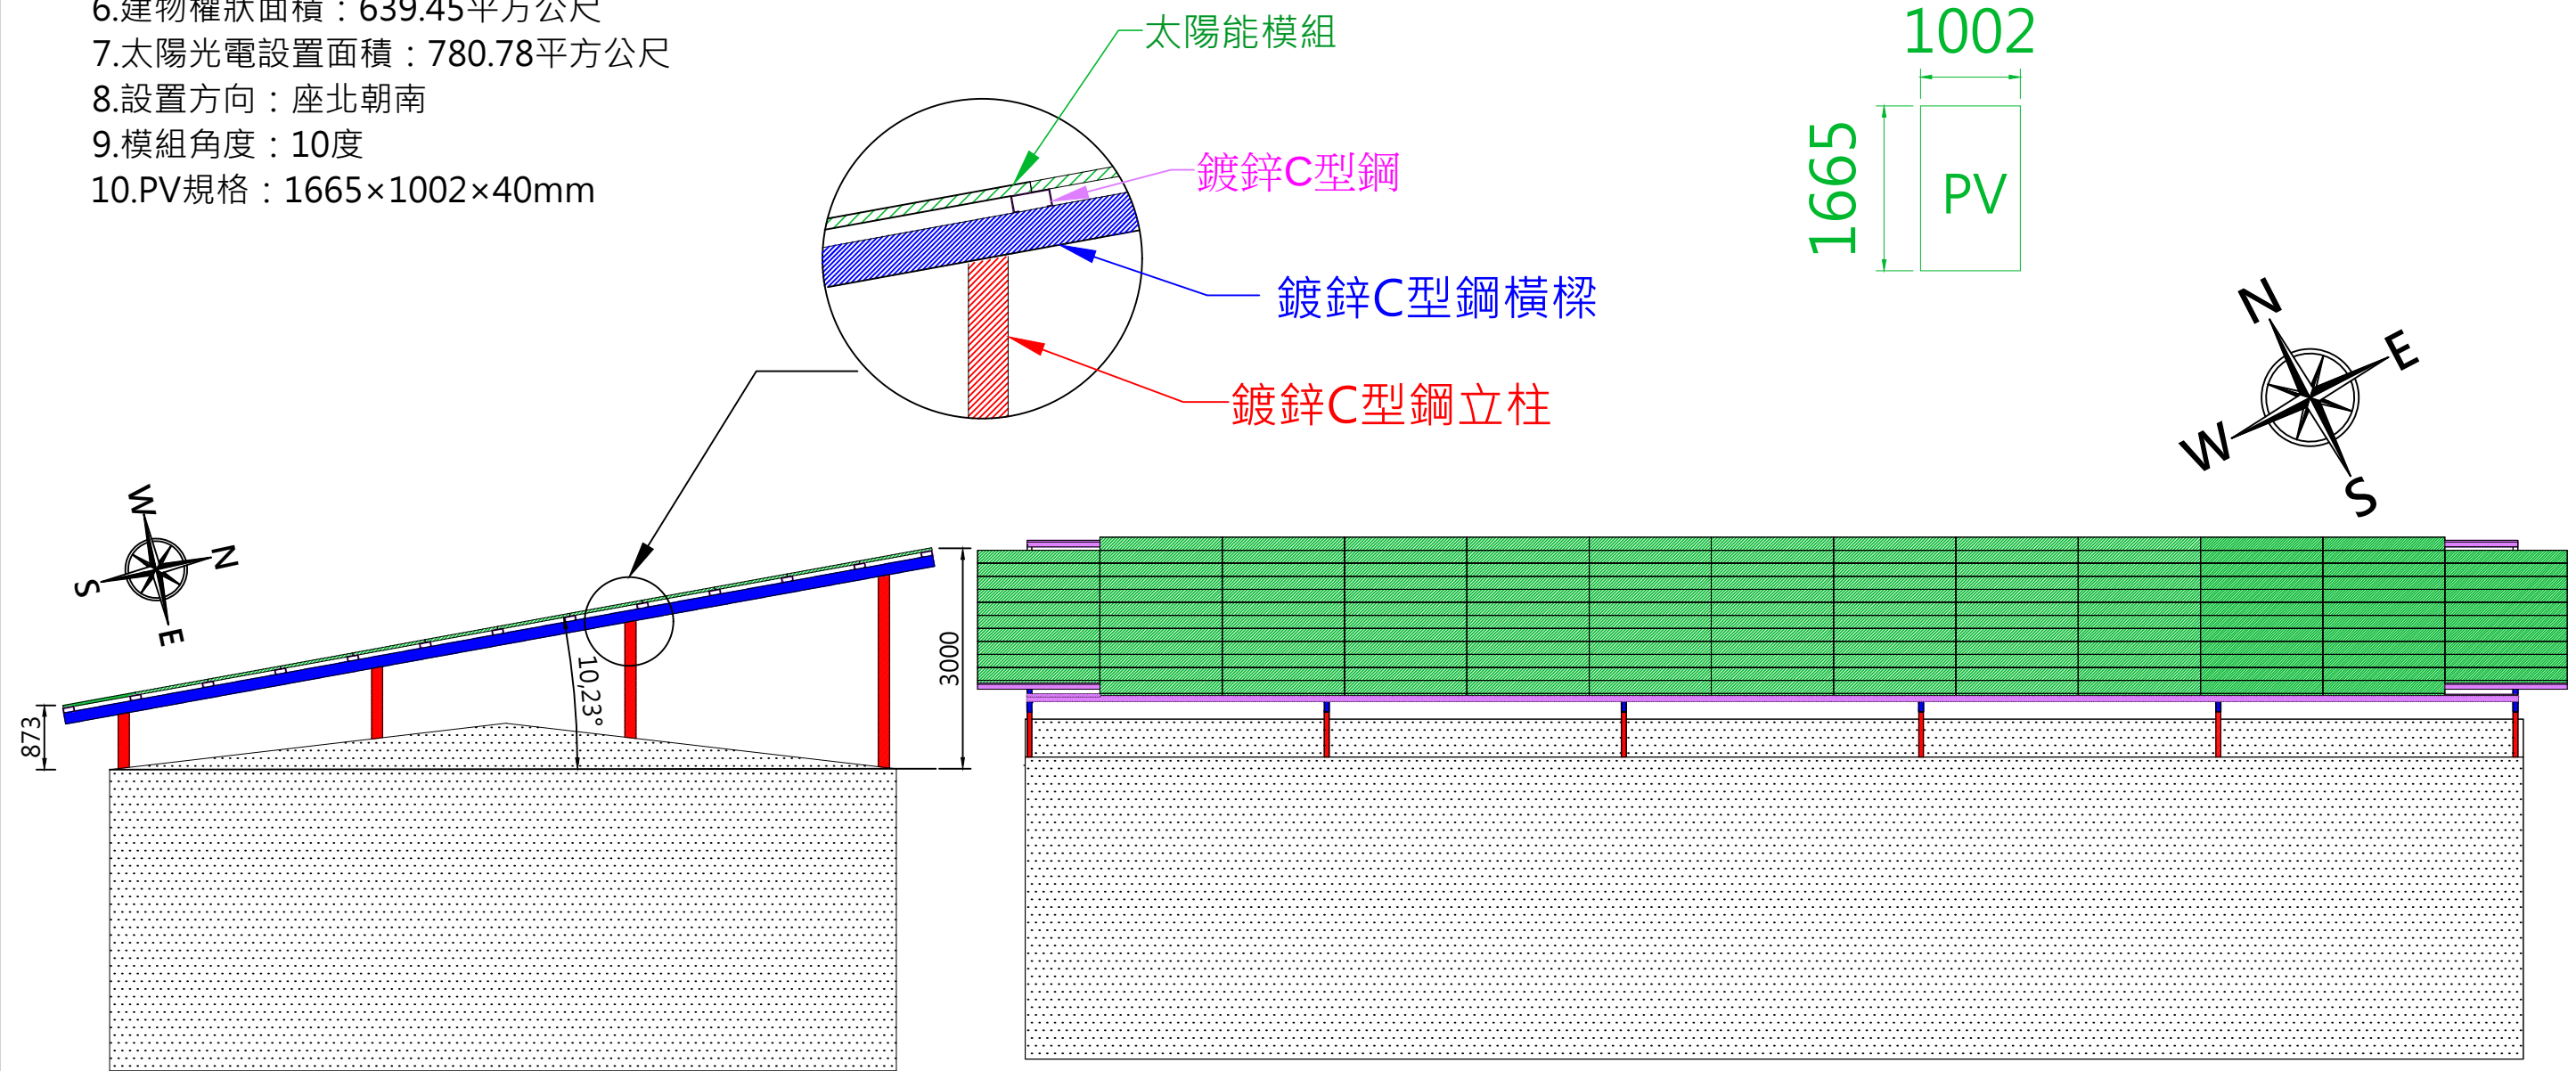

台陽電股份有限公司 T Solar Co.,Ltd. TEL/FAX：07-7038898	案名	莿桐農糧署	圖號	TS20200407	繪圖	劉傳一
	圖名	剖面示意圖	客戶確認 回簽/日期		業務	李旭桓
					單位	mm