

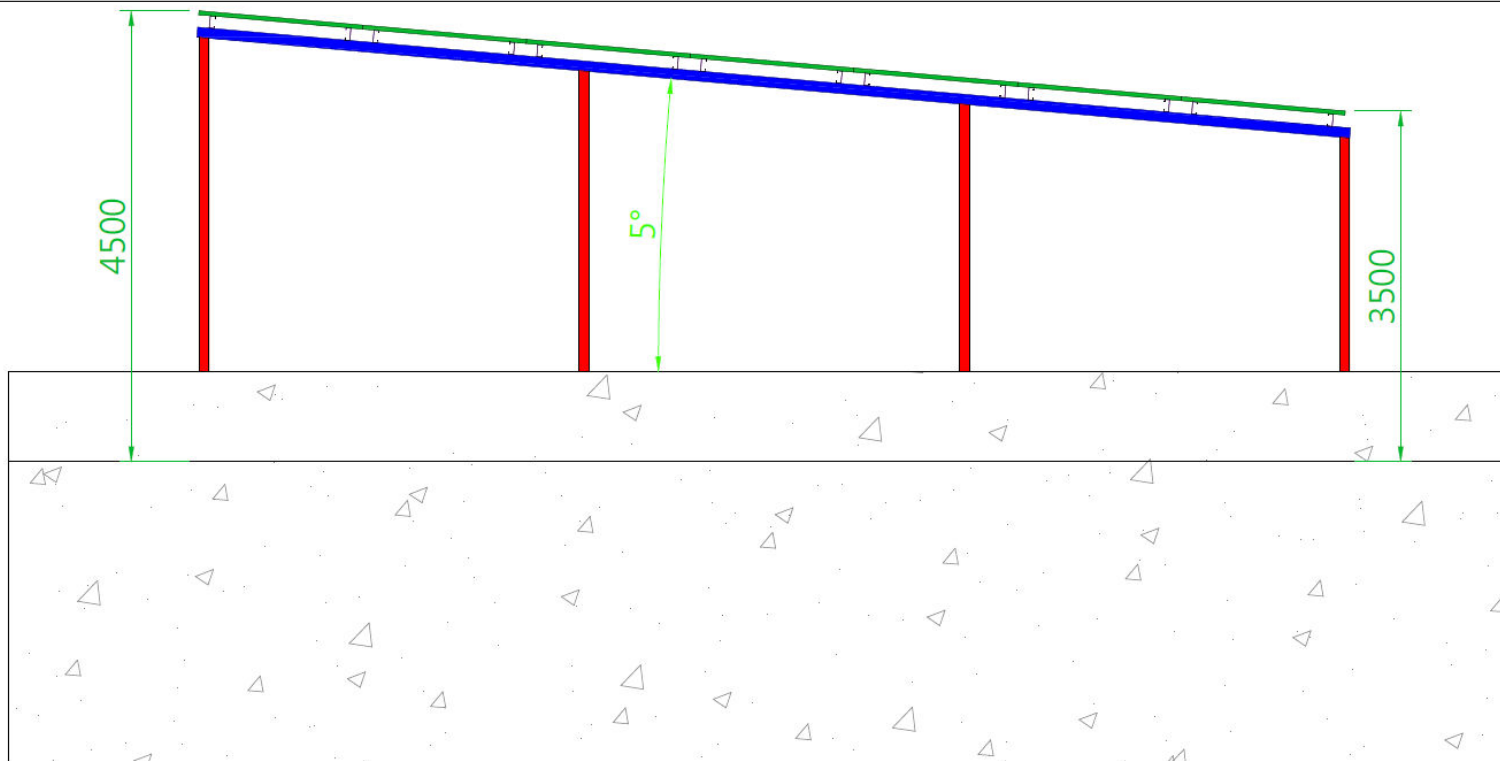


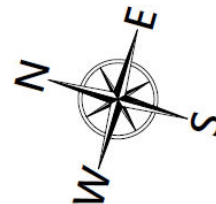

- 1.申請人：啓光有限公司
- 2.申請位置：高雄市大寮區翁園路 號
- 3.設置容量：19.53kWp
- 4.模組規格：鈦德310WP(單晶矽),共63片
- 5.變流器規格：固德威GW6000D-NS×3台
- 6.建物權狀面積：117.77平方公尺
- 7.太陽光電設置面積：102.49平方公尺
- 8.設置方向：座北朝南
- 9.模組角度：5度
- 10.PV規格：1640×992×40mm

- 工程項目：
1. 鍍鋅C型鋼對接立柱 125×100×2.3mm×12柱
鍍鋅C型鋼對接橫樑 125×100×2.3mm×4支
鍍鋅C型鋼 125×50×20×2.3mm×14支
白鐵螺絲+螺帽鎖2顆+白鐵膨脹螺絲(壁虎)
 2. SILICOM型號：
DOW CORNING 791耐氣候型矽利康
SILICOM防水工程：
加保利龍條,SILICOM需抹平
 - 3.不含水泥基座及集水槽

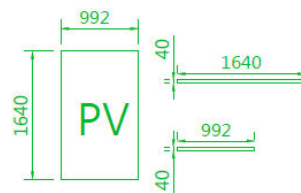

台陽電股份有限公司 T Solar Co.,Ltd. TEL/FAX：07-7038898	案名	大寮翁園路 號	圖號	TS20210716	繪圖	鄭 文
	圖名	剖面示意圖	客戶確認 回簽/日期		業務	許 豪
					單位	mm