


大門

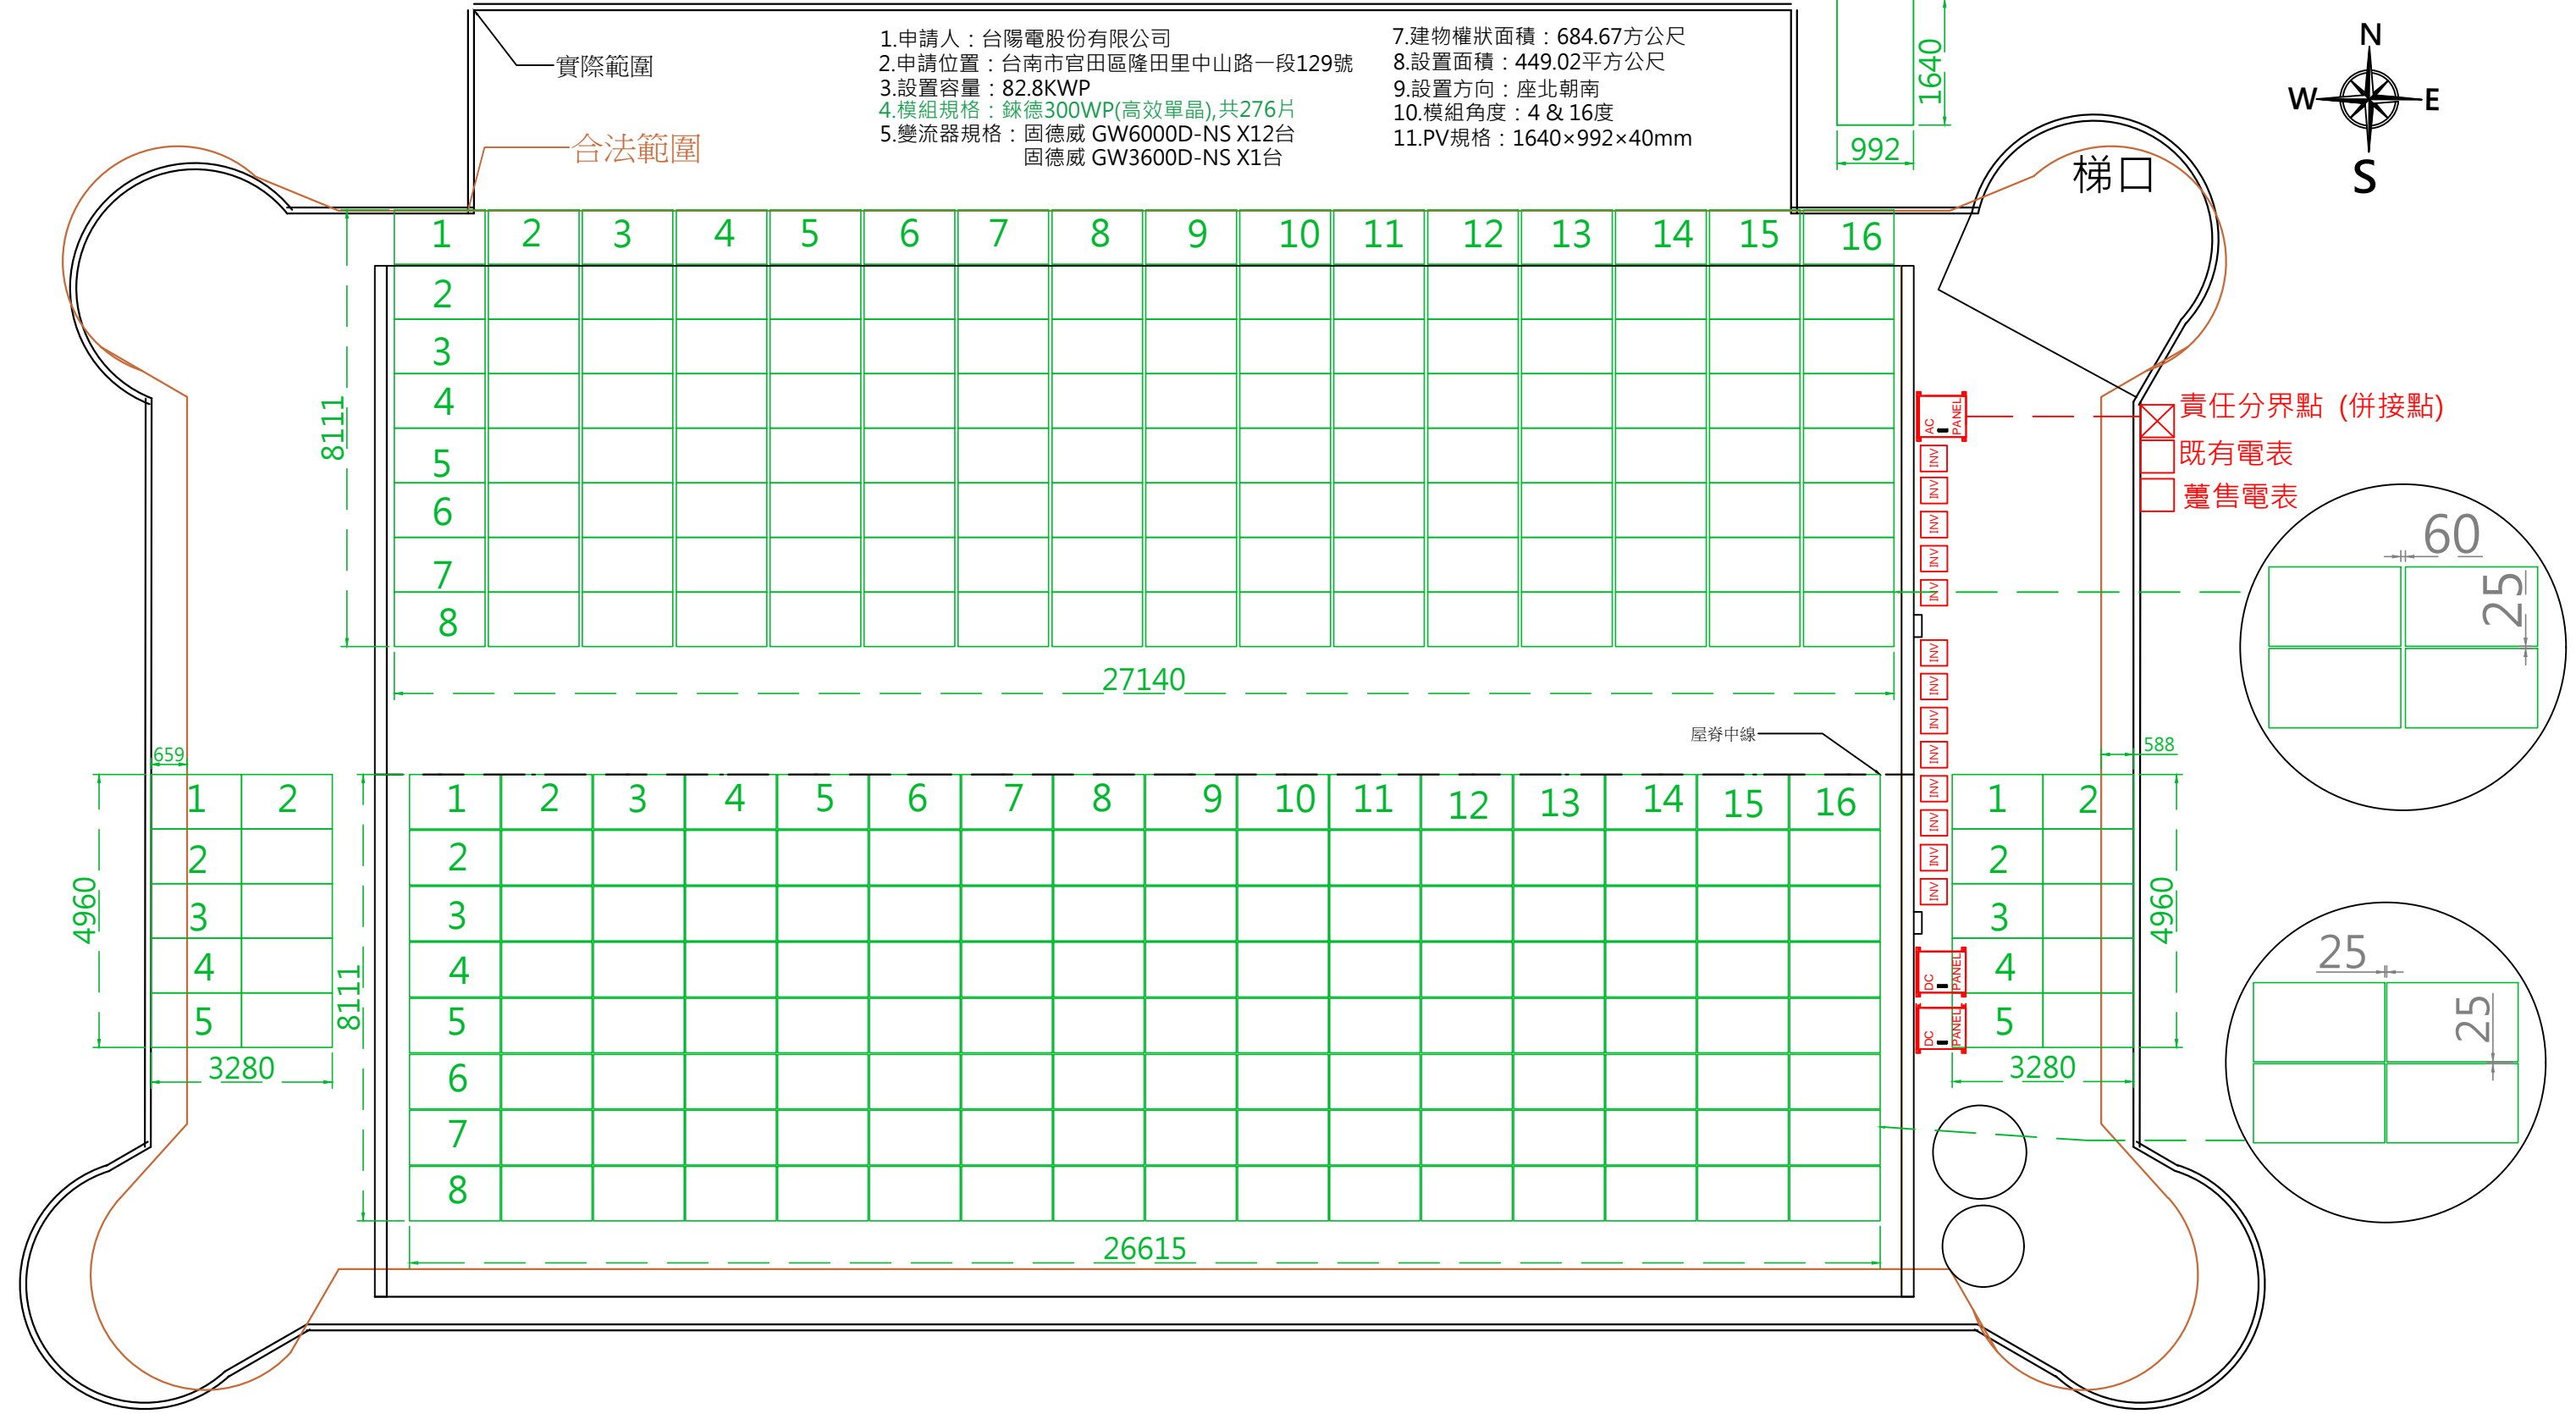

台陽電股份有限公司 T Solar Co.,Ltd. TEL/FAX : 07-7038898	案名	官田圖書館	圖號	TS20180308-1	繪圖	劉傳一
	圖名	模組平面圖	客戶確認		業務	李旭桓
			回簽/日期		單位	mm