1.申請人：台陽電股份有限公司
2.設置地址：台南市官田區南廊里65之2號
3.設置容量：39.6KWP
4.模組規格：錸德300WP(高效單晶),共132片
5.變流器規格： 固德威 GW6000D-NS 6KW X6台
6.建物權狀面積：320.56平方公尺
7.設置面積：214.75平方公尺
8.設置方向：座北朝南
9.模組角度：13度 15度
10.PV規格：1640×992×40mm

工程項目：
口字鐵立柱 100×100×2.3 mm×41支
口字鐵橫樑 100×100×2.3 mm×30支
鍍鋅C型鋼 100×50×20×2.3mm×54支
白鐵螺絲+螺帽鎖2顆+白鐵膨脹螺絲

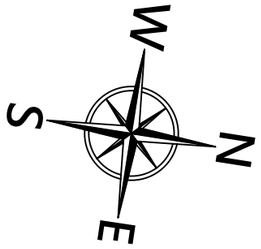

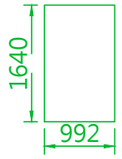

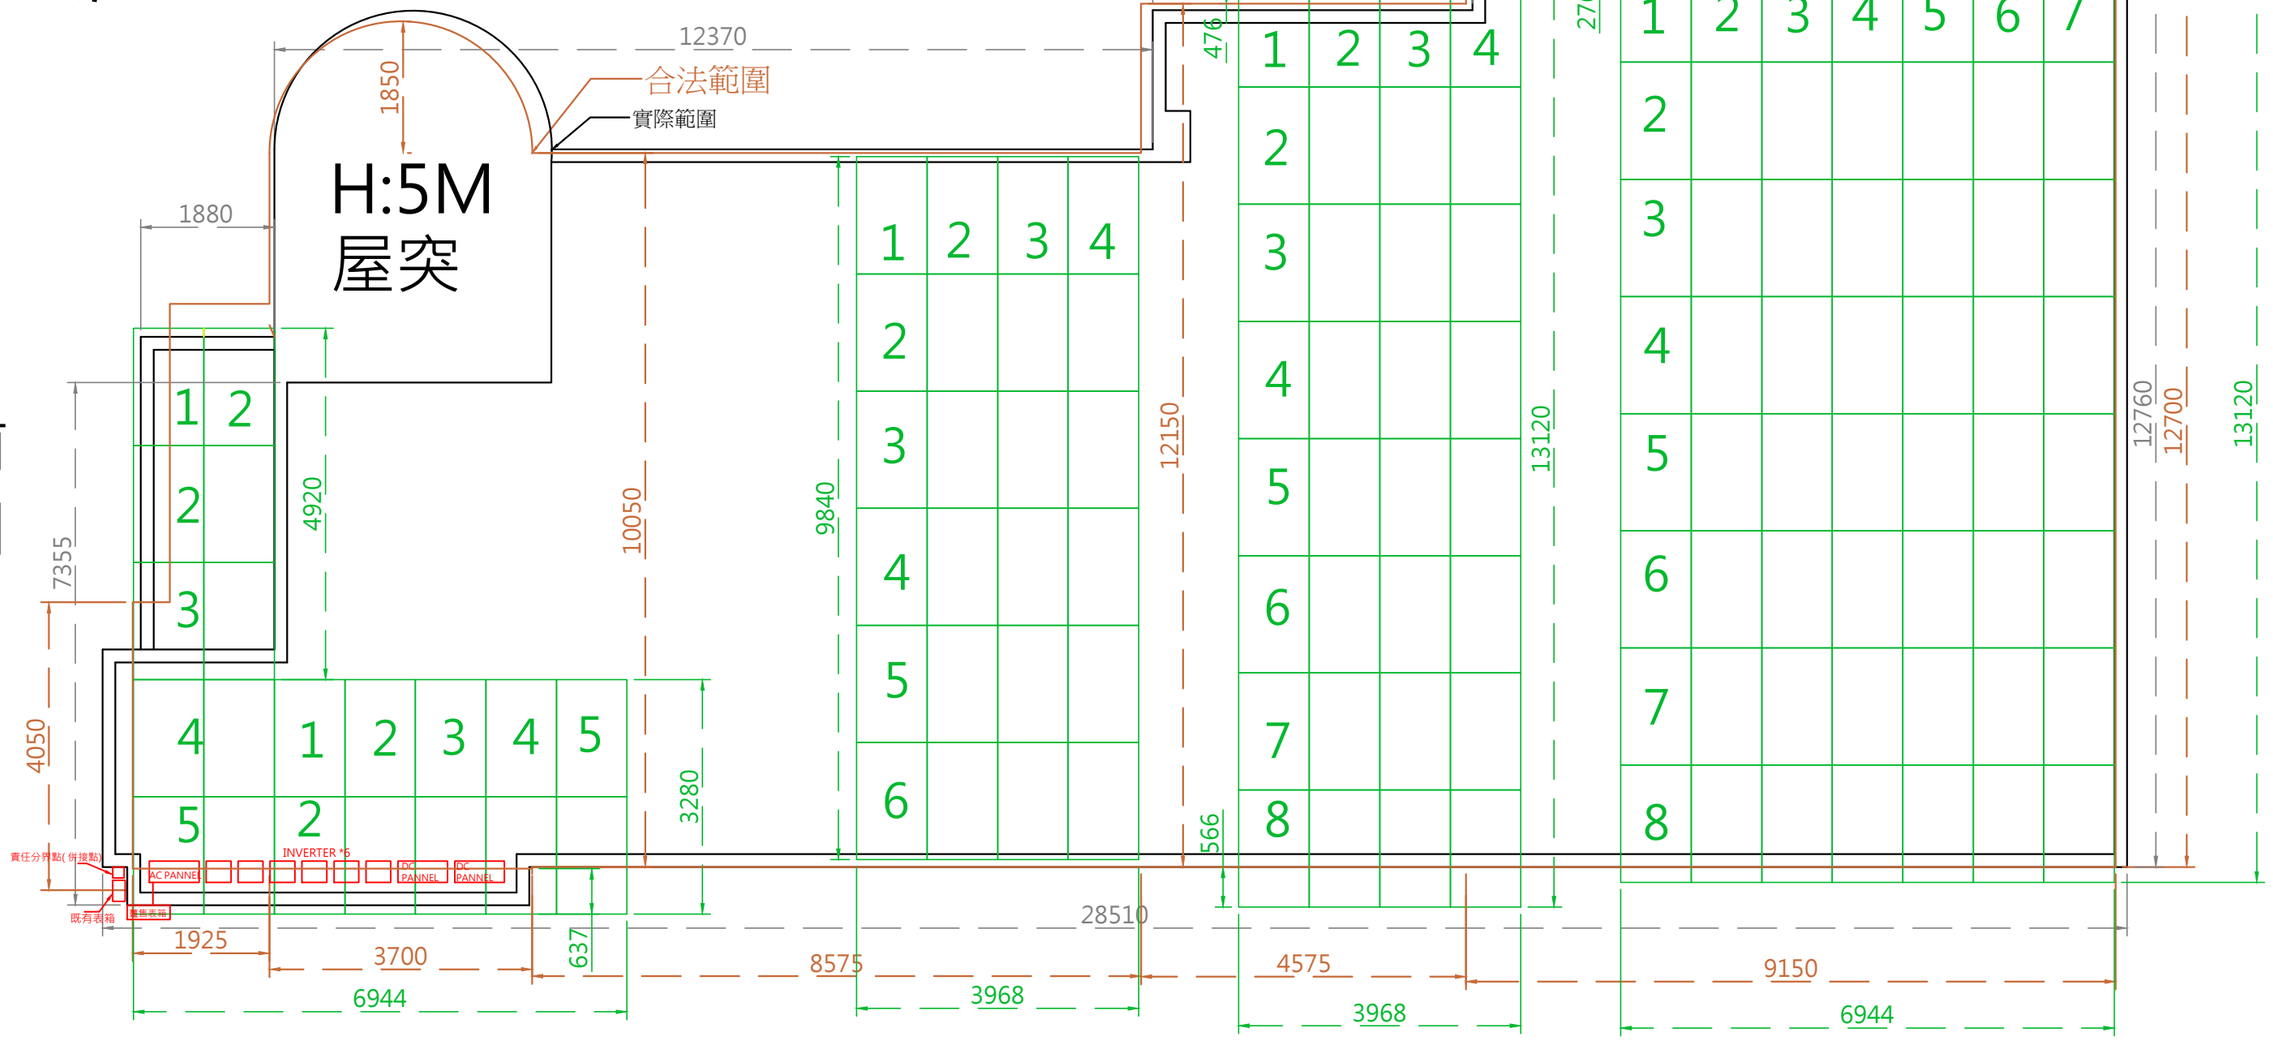

台陽電股份有限公司 T Solar Co.,Ltd. TEL/FAX：07-7038898	案名	南廊活動中心	圖號	TS20180308	繪圖	劉傳一
					業務	李旭桓
	圖名	模組平面	客戶確認 回簽/日期		單位	mm