

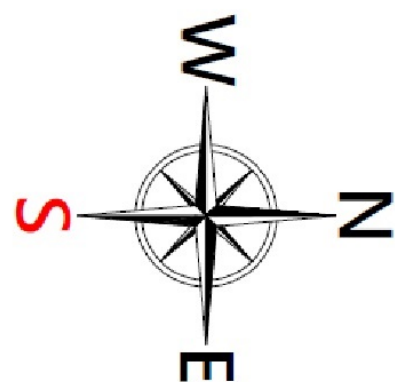
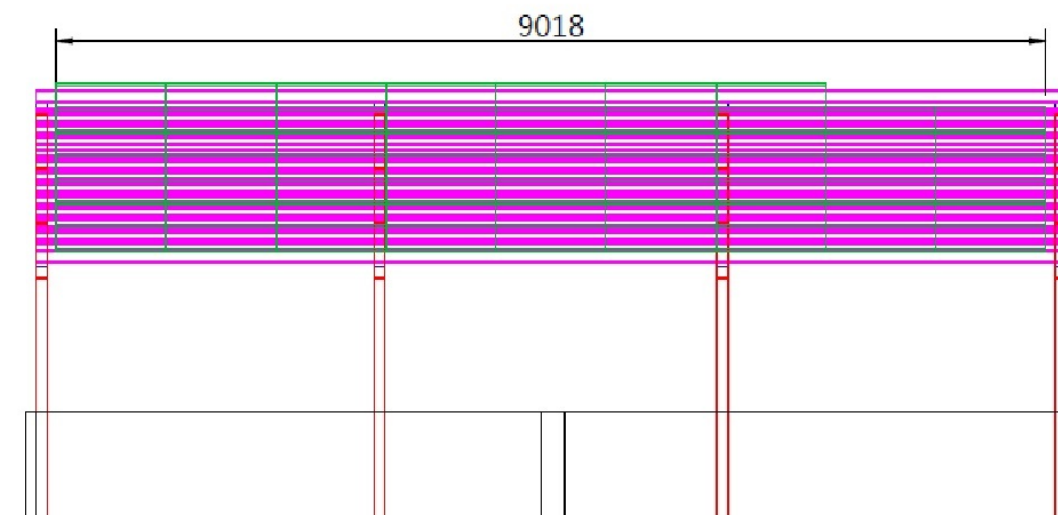


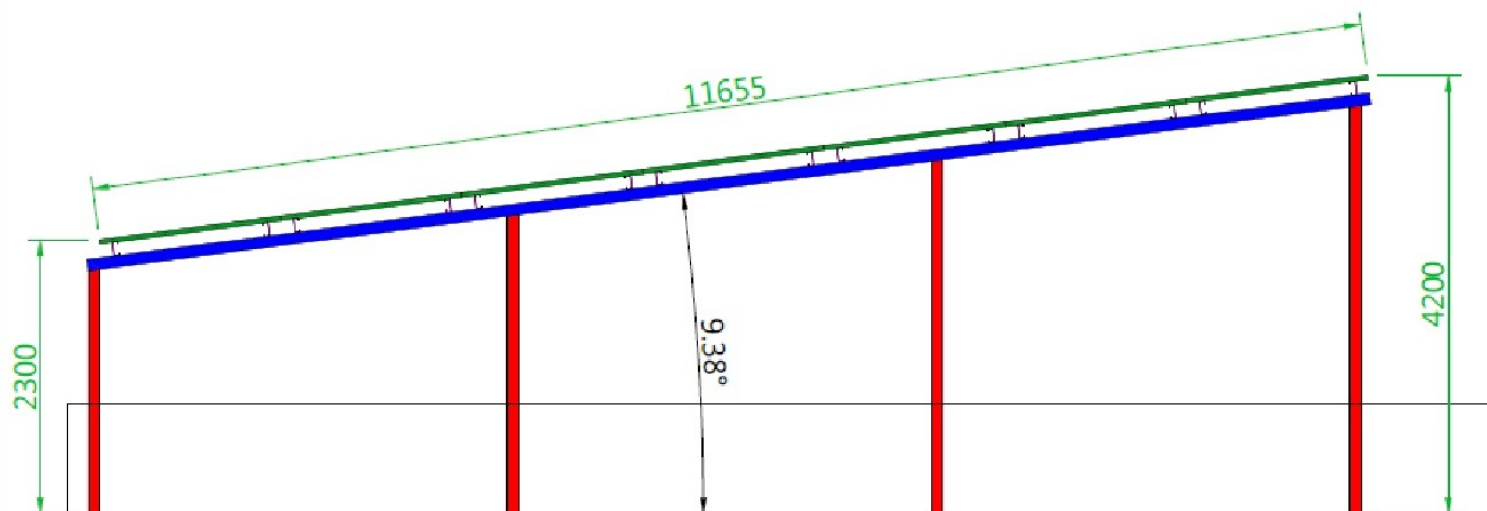

- 1.申請人：啓光有限公司
- 2.申請位置：高雄市燕巢區瓊招路 號
- 3.設置容量：19.825 kwp
- 4.模組規格：鍊德325WP(高效單晶矽),共61片
- 5.變流器規格：固德威GW5000D-NS * 4台
- 6.建物權狀面積：55.56平方公尺(2F) 號
55.56平方公尺(2F) 號
- 7.太陽光電設置面積：101.76平方公尺
- 8.設置方向：座北朝南
- 9.模組角度：9.38度
- 10.PV規格：1665×1002×40mm

工程項目：

1. 方管立柱 100×100×3.0mm×12柱
- 方管橫樑 100×100×3.0mm×3支
- 鍍鋅C型鋼 125×50×20×2.3mm×14支
- 白鐵螺絲+螺帽鎖2顆+白鐵膨脹螺絲(壁虎)

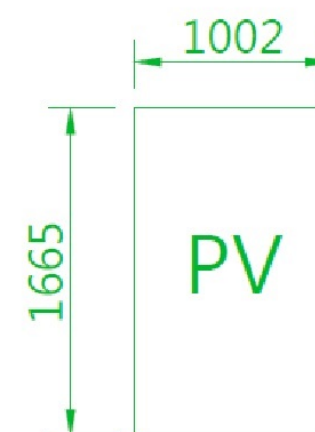

台陽電股份有限公司 T Solar Co.,Ltd.	工 程 名 稱 Engineering Name	啓光有限公司	圖 號 Drawing No	TS20201120	單 位 Unit	mm	版 本 Version	Ver. 1.0
	圖 面 名 稱 Drawing Name	剖面圖	客戶簽名 Customer Signature		業 務 business		洪啓清	
					繪 圖 Drawing By		鄭朝文	